

TP. Hồ Chí Minh, ngày ... tháng 11 năm 2024

HỒ SƠ MỜI THẦU GÓI THI CÔNG THÔ VÀ HOÀN THIỆN CƠ BẢN

Ngân hàng TMCP Phương Đông (OCB) kính mời các đơn vị có đủ kinh nghiệm và năng lực tham gia dự thầu gói thầu “Thi công thô và hoàn thiện cơ bản” công trình OCB Chi nhánh Trung Việt – Đà Nẵng

I. Thông tin thực hiện:

- Tên gói thầu : Thi công trụ sở OCB – CN Trung Việt
Hạng mục : Thi công hoàn thiện thô và hoàn thiện cơ bản công trình Ngân hàng TMCP Phương Đông - Chi nhánh Trung Việt (Đà Nẵng)
Địa điểm : 34-36 Quang Trung, Phường Thạch Thang, Quận Hải Châu, TP. Đà Nẵng
Bên mời thầu : Ngân hàng OCB
Hình thức đấu thầu : Chào giá cạnh tranh
Loại hợp đồng : Triển khai
Quy mô sơ bộ công trình:

STT	Quy mô	Diện tích xây dựng (m ²)	Ghú chú
1	Hầm	515	Phương án thiết kế đính kèm trong phụ lục I
2	Tầng 1	434	
3	Tầng 2	464	
4	Tầng 3	464	
5	Tầng 4	464	
6	Tầng 5	464	
7	Sân thượng	464	
9	Mái	78	
10	Sân, hàng rào	116	
	TỔNG DIỆN TÍCH	3463	

II. Nội dung thực hiện:**1. Mô tả nội dung thực hiện:**

- Phá dỡ nhà cũ hiện trạng trên vị trí đất thi công.
- Thi công xây dựng thô.
- Thi công hoàn thiện cơ bản:
 - XDCB:
 - Xây dựng kết cấu, kiến trúc;
 - Hoàn thiện: Cung cấp vật tư thiết bị và hoàn thiện sơn bả, hoàn thiện trần thạch cao, ốp gạch nền, WC, kính mặt tiền, kính mặt dựng tòa nhà.... theo hồ sơ thiết kế.

- M&E: Cung cấp thiết bị, thi công và hoàn thiện hệ thống điện tòa nhà theo thiết kế, hệ chiếu sáng, dây điện chờ các vị trí thiết kế ổ cắm hoặc lắp đặt các thiết bị, hệ thống cấp, thoát nước cho tòa nhà; hệ thống xử lý nước thải, hệ thống PCCC, thực hiện thi công trạm hạ thế phục vụ cho tòa nhà.
- HVAC: Cung cấp thiết bị, thi công và hoàn thiện hệ thống lạnh theo thiết kế.

2. Thời gian thực hiện: 220 ngày (bao gồm ngày nghỉ và lễ tết)

3. Tư cách hợp lệ của nhà thầu:

Nhà thầu phải có một trong các loại văn bản pháp lý sau: Giấy chứng nhận đăng ký kinh doanh; Giấy chứng nhận đầu tư, Quyết định thành lập hoặc Giấy đăng ký hoạt động hợp pháp.

4. Hồ sơ Ngân hàng OCB cung cấp cho nhà thầu bao gồm:

- Hồ sơ mời dự thầu (Các yêu cầu công việc, năng lực và tiêu chí đánh giá).
- Bảng vẽ Thiết kế (Bao gồm kết cấu, kiến trúc và hoàn thiện).
- Khối lượng mời thầu.
- Spec vật tư thiết bị.

5. Hình thức thực hiện hợp đồng:

Ngân hàng OCB sẽ trao hợp đồng cho nhà thầu có hồ sơ dự thầu được xác định là đáp ứng về đầy đủ các tiêu chí lựa chọn thầu được nêu ở mục III và có chi phí thực hiện phù hợp nhất, với điều kiện là nhà thầu đó có được xác định là có đủ năng lực để thực hiện hợp đồng, đáp ứng tiến độ mà OCB yêu cầu.

6. Đồng tiền dự thầu: Việt Nam đồng (VNĐ).

Giá đề xuất mặc nhiên được hiểu là bao gồm thuế VAT (nếu không ghi chú về thuế VAT), trường hợp giá dự thầu có ghi chú “Không bao gồm thuế VAT” thì giá xét thầu sẽ được cộng thêm 8% giá đề xuất.

Giá trị hợp đồng đã bao gồm lương, chi phí xã hội, chi phí hành chính, chi phí đi lại, chi phí ăn ở, chi phí văn phòng, điện nước, chi phí bảo hiểm, lợi nhuận và tất cả các chi phí khác liên quan theo quy định của pháp luật hiện hành để nhà thầu hoàn thành thi công.

III. Các yêu cầu đối với hồ sơ dự thầu:

1. Yêu cầu đối với nhà thầu:

1.1 Yêu cầu về tài chính:

- Vốn điều lệ tối thiểu > 20 tỷ.
- Doanh thu tối thiểu hàng năm (2 năm gần nhất 2022,2023): trên 30 tỷ.
- Báo cáo tài chính có lãi trong 3 năm gần nhất 2021, 2022, 2023.

(có báo cáo kiểm toán độc lập của bên thứ 3 là một lợi thế khi xét hồ sơ và chọn thầu)

1.2 Yêu cầu năng lực kỹ thuật chung của đơn vị tham gia dự thầu cần có:

- Số năm hoạt động của doanh nghiệp: có 7 năm kinh nghiệm thi công trong ngành thi công xây dựng.
- Đã thực hiện ít nhất 03 công trình trong vòng 03 năm (2021, 2022, 2023) với quy mô bằng hoặc lớn hơn gói thầu này.
- Nhà thầu xây dựng có chứng chỉ năng lực tổ chức thi công xây dựng công trình tối thiểu hạng II.

- Nhà thầu xây dựng hoặc thầu phụ phải có chứng chỉ năng lực tổ chức thi công hệ thống PCCC.

- **Năng lực nhân sự của doanh nghiệp:** tối thiểu 50 người (bao gồm kỹ sư, nhân sự vận hành và công nhân thi công,..)

- **Chỉ Huy Trưởng:** ít nhất 2 người, Tốt nghiệp đại học chuyên ngành Xây dựng Dân Dụng-Công Nghiệp, có chứng chỉ hành nghề giám sát công tác xây dựng công trình hạng I; Bồi Dưỡng Chỉ Huy Trưởng.

- **Kỹ sư kết cấu:** ít nhất 7 người, Tốt nghiệp đại học chuyên ngành Xây dựng dân dụng, công nghiệp có chứng chỉ hành nghề giám sát công tác xây dựng công trình dân dụng tối thiểu hạng II.

- **Kỹ sư kiến trúc:** ít nhất 5 người, Tốt nghiệp đại học chuyên ngành Xây dựng dân dụng, công nghiệp có chứng chỉ hành nghề giám sát công tác xây dựng công trình dân dụng tối thiểu hạng II.

- **Kỹ sư cơ điện:** tối thiểu 05 người, Tốt nghiệp đại học chuyên ngành kỹ thuật điện hoặc điện dân dụng công nghiệp, đều có chứng chỉ hành nghề tối thiểu hạng II.

- **Nhân sự An Toàn Lao động:** 3 người, Tốt nghiệp Trung cấp chuyên nghiệp trở lên ngành Bảo hộ lao động hoặc An Toàn lao động có chứng chỉ huấn luyện qua công tác PCCC công trình và huấn luyện An Toàn Lao động

- **Kỹ Sư QS, QC:** tối thiểu 04 người Tốt nghiệp đại học chuyên ngành Xây dựng dân dụng, công nghiệp, có ít nhất 5 năm kinh nghiệm.

- **Kỹ sư thi công hệ thống PCCC:** Tối thiểu 03 người, có chứng chỉ hành nghề chỉ huy thi công PCCC.

- **Kỹ sư hạ tầng kỹ thuật:** 03 người, tốt nghiệp đại học chuyên ngành hạ tầng kỹ thuật hoặc giao thông.

- Kế hoạch dự kiến thực hiện dịch vụ tư vấn giám sát dự án: 220 ngày

Lưu Ý: Các tiêu chí của mục 1.1 và 1.2 hiện tại chỉ là mức tối thiểu để chủ đầu tư căn cứ lựa chọn đơn vị triển khai công trình này, tuy nhiên nhà cung cấp nào có hồ sơ năng lực tốt hơn sẽ là điểm cộng khi xét thầu.

1.3 Tiêu chuẩn đánh giá khi dự thầu:

STT	Nội dung yêu cầu	Mức yêu cầu tối thiểu để được đánh giá là đáp ứng
1	Nhà thầu có tên trong hồ sơ mời chào giá với tư cách là nhà thầu độc lập	
	- Đáp ứng được điều kiện trên	Đạt
	- Không đáp ứng được điều kiện trên	Không đạt
2	Nhà thầu có bản gốc Hồ sơ chào giá	
	- Đáp ứng được điều kiện trên	Đạt
	- Không đáp ứng được điều kiện trên	Không đạt
3	Không bị các cơ quan có thẩm quyền kết luận về tình hình tài chính không lành mạnh, đang lâm vào tình trạng phá sản,	

	nợ đọng, không có khả năng chi trả, đang trong quá trình giải thể.	
	- Đáp ứng được điều kiện trên	Đạt
	- Không đáp ứng được điều kiện trên	Không đạt
4	Nhà thầu tham gia dự thầu phải có giấy đăng ký kinh doanh phù hợp với nội dung công việc của gói thầu.	
	- Đáp ứng được điều kiện trên	Đạt
	- Không đáp ứng được điều kiện trên	Không đạt
5	Hồ sơ chào giá có giá dự thầu cố định, chào giá theo một mức giá và không kèm theo điều kiện gây bất lợi cho Chủ đầu tư.	
	- Đáp ứng được điều kiện trên	Đạt
	- Không đáp ứng được điều kiện trên	Không đạt

2. Tiêu chuẩn đánh giá năng lực kỹ thuật:

2.1 Tiêu chuẩn đánh giá và nội dung xác định:

STT	NỘI DUNG ĐÁNH GIÁ	Đánh giá: Đạt/Không đạt
1	Năng lực điều kiện kinh doanh	
1.1	Nhà thầu xây dựng đã thực hiện ít nhất 03 công trình với quy mô tương đương với gói thầu này trong vòng 03 năm (2021, 2022 và 2023) cung cấp các Hợp đồng + hồ sơ quyết toán, hóa đơn đã thực hiện.	
	Đáp ứng được điều kiện => Đạt	
	Không có => Không đạt=> loại thầu	
1.2	Nhà thầu xây dựng có chứng chỉ năng lực thi công xây dựng công trình tối thiểu hạng II	
	Đáp ứng được điều kiện => Đạt	
	Không có => Không đạt=> loại thầu	
1.3	Nhà thầu xây dựng hoặc thầu phụ có đủ điều kiện và năng lực triển khai thi công phòng cháy và chữa cháy	
	Đáp ứng được điều kiện => Đạt	
	Không có => Không đạt=> loại thầu	
2	Năng lực nhân sự cam kết tham gia thực hiện gói thầu này:	

<p>2.1</p>	<p>Chỉ huy Trường: 01 người:</p> <ul style="list-style-type: none"> - Tốt nghiệp đại học chuyên ngành Xây Dựng Dân Dụng – Công Nghiệp, có kinh nghiệm \geq 10 năm - Có chứng chỉ hành nghề giám sát công tác xây dựng công trình dân dụng – công nghiệp hạng I - Có bồi dưỡng nghiệp vụ chỉ huy trưởng; - Chứng minh đã tham gia \geq 03 công trình tương tự (chứng minh bằng các hợp đồng và các biên bản có xác nhận của các Chủ Đầu tư) 	
	<p>Đáp ứng được điều kiện => Đạt</p>	
	<p>Không có => Không đạt=> loại thầu</p>	
<p>2.2</p>	<p>Kỹ sư kết cấu: 04 người:</p> <ul style="list-style-type: none"> - Tốt nghiệp đại học chuyên ngành Xây dựng dân dụng, công nghiệp, kinh nghiệm \geq 05 năm - Có chứng chỉ hành nghề giám sát thi công xây dựng công trình dân dụng hạng II - Chứng minh đã tham gia \geq 03 công trình tương tự (chứng minh bằng các hợp đồng và các biên bản có xác nhận của các Chủ Đầu tư) 	
	<p>Đáp ứng được điều kiện => Đạt</p>	
	<p>Không có => Không đạt=> loại thầu</p>	
<p>2.3</p>	<p>Kỹ sư kiến trúc: 03 người:</p> <ul style="list-style-type: none"> - Tốt nghiệp đại học chuyên ngành Xây dựng dân dụng, công nghiệp, kinh nghiệm \geq 05 năm - Có chứng chỉ hành nghề giám sát thi công xây dựng công trình dân dụng hạng II - Chứng minh đã tham gia \geq 03 công trình tương tự (chứng minh bằng các hợp đồng và các biên bản có xác nhận của các Chủ Đầu tư) 	
	<p>Đáp ứng được điều kiện => Đạt</p>	
	<p>Không có => Không đạt=> loại thầu</p>	
<p>2.4</p>	<p>Kỹ sư cơ điện tối thiểu: 03 người</p> <ul style="list-style-type: none"> - 02 người tốt nghiệp đại học chuyên ngành kỹ thuật điện hoặc điện dân dụng công nghiệp, 01 người tốt nghiệp đại học chuyên ngành nhiệt hoặc điện lạnh, kinh nghiệm \geq 05 năm - Có chứng chỉ hành nghề tối thiểu hạng II; - Chứng minh đã tham gia \geq 03 công trình tương tự 	

	- (chứng minh bằng các hợp đồng và các biên bản có xác nhận của các Chủ Đầu tư)	
	Đáp ứng được điều kiện => Đạt	
	Không có => Không đạt=> loại thầu	
2.5	Nhân sự ATLD: 01 người. - Tốt nghiệp trung cấp chuyên nghiệp chuyên ngành bảo hộ lao động hoặc An Toàn lao động, kinh nghiệm \geq 05 năm - Có chứng chỉ huấn luyện qua công tác PCCC công trình và huấn luyện An Toàn Lao động - Chứng minh đã tham gia \geq 03 công trình tương tự (chứng minh bằng các hợp đồng và các biên bản có xác nhận của các Chủ Đầu tư)	
	Đáp ứng được điều kiện => Đạt	
	Không có => Không đạt=> loại thầu	
2.6	Nhân sự QS, QC: 02 người: - 01 người tốt nghiệp đại học chuyên ngành Xây dựng dân dụng, công nghiệp, 01 người tốt nghiệp đại học ngành kinh tế xây dựng hoặc quản lý xây dựng, kinh nghiệm \geq 05 năm - Chứng minh đã tham gia \geq 03 công trình tương tự (chứng minh bằng các hợp đồng và các biên bản có xác nhận của các Chủ Đầu tư)	
	Đáp ứng được điều kiện => Đạt	
	Không có => Không đạt=> loại thầu	
2.7	Kỹ Sư thi công PCCC: 01 người - Tốt nghiệp đại học, kinh nghiệm \geq 05 năm - Có chứng chỉ hành nghề chỉ huy thi công PCCC - Chứng minh đã tham gia \geq 03 công trình tương tự (chứng minh bằng các hợp đồng và các biên bản có xác nhận của các Chủ Đầu tư)	
	Đáp ứng được điều kiện => Đạt	
	Không có => Không đạt=> loại thầu	
2.8	Nhân sự hạ tầng kỹ thuật :01 người - Tốt nghiệp đại học, kinh nghiệm \geq 05 năm - Chứng minh đã tham gia \geq 03 công trình tương tự (chứng minh bằng các hợp đồng và các biên bản có xác nhận của các Chủ Đầu tư)	
	Đáp ứng được điều kiện => Đạt	
	Không có => Không đạt=> loại thầu	
3	Kế hoạch triển khai	

3.1	Bảng đề xuất nhân sự đủ năng lực thực hiện theo hồ sơ nhân sự. (ghi rõ họ tên, số chứng chỉ)	
	Đáp ứng được điều kiện => Đạt	
	Không có => Không đạt=> loại thầu	
3.2	Cam kết nhân sự triển khai: <ul style="list-style-type: none"> - Chỉ huy trưởng: yêu cầu có mặt toàn thời gian ở công trình điều phối và giám sát trong quá trình triển khai. - Kỹ sư kết cấu: có mặt ít nhất 02 người trong quá trình triển khai liên quan đến thi công kết cấu. - Kỹ sư kiến trúc: có mặt ít nhất 01 người trong quá trình triển khai liên quan đến thi công kiến trúc - Kỹ sư ME, PCCC, hạ tầng: có mặt ít nhất 01 người trong quá trình triển khai các công tác liên quan - Kỹ sư ATLD: có mặt ít nhất 01 người trong suốt quá trình triển khai thi công dự án 	
	Đáp ứng được điều kiện => Đạt	
	Không có => Không đạt=> loại thầu	
3.3	Cung cấp biện pháp thi công, hợp đồng thi công, các biên bản nghiệm thu hoàn thành >=03 công trình thi công đã hoàn thành, được chấp nhận bởi CĐT phù hợp nội dung gói thầu này.	
	Đáp ứng được điều kiện => Đạt	
	Không có => Không đạt=> loại thầu	

2.2 Tiêu chuẩn xây dựng tiêu chuẩn đánh giá kỹ thuật

2.2.1 Mức điểm yêu cầu tối thiểu đối với tiêu chuẩn tổng hợp:

Mức điểm yêu cầu tối thiểu đối với từng tiêu chuẩn tổng hợp: kinh nghiệm và năng lực; giải pháp; nhân sự không thấp hơn 60% mức điểm tối đa của tiêu chuẩn tổng hợp đó. HSDT không đáp ứng mức điểm yêu cầu tối thiểu đối với ít nhất một tiêu chuẩn tổng hợp được đánh giá là không đạt về mặt kỹ thuật.

2.2.2 Đạt mức yêu cầu tối thiểu về mặt kỹ thuật: 100% Đạt

Nhà thầu gửi hồ sơ dự thầu kèm bảng tự đánh giá năng lực theo mục III.1.2 và III.2.1

3. Địa chỉ nhận hồ sơ dự thầu:

- Theo thông báo hướng dẫn của Bộ phận Mua sắm – Phòng Hành chính Quản trị Ngân hàng

OCB

5. Liên hệ, giải đáp thông tin trong giờ hành chính:

5.1 Cung cấp các thông tin liên quan:

- Người liên hệ: Ngô Công Thao
- Phòng Hành chính Quản trị – Ngân hàng OCB
- Email: thaonc@ocb.com.vn

5.2 Hỗ trợ khảo sát và làm rõ nội dung gói thầu, thông tin kỹ thuật:

- Người liên hệ: Nguyễn Thanh Nguyên
- Phòng Hành chính Quản trị – Ngân hàng OCB
- Email: nguyentt5@ocb.com.vn

Vui lòng không liên hệ qua điện thoại: 0962.508.969

Lưu ý: Các giải đáp liên quan đến hạng mục/ kỹ thuật sẽ được gửi đến tất cả các nhà thầu đăng ký nhận hồ sơ dự thầu bằng email.



**TRƯỞNG PHÒNG HÀNH CHÍNH
QUẢN TRỊ**

PHỤ LỤC I

PHẦN THIẾT KẾ KIẾN TRÚC

GHI CHÚ:

-  RANH GIỚI KHU ĐẤT
-  CHỈ GIỚI XÂY DỰNG

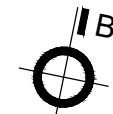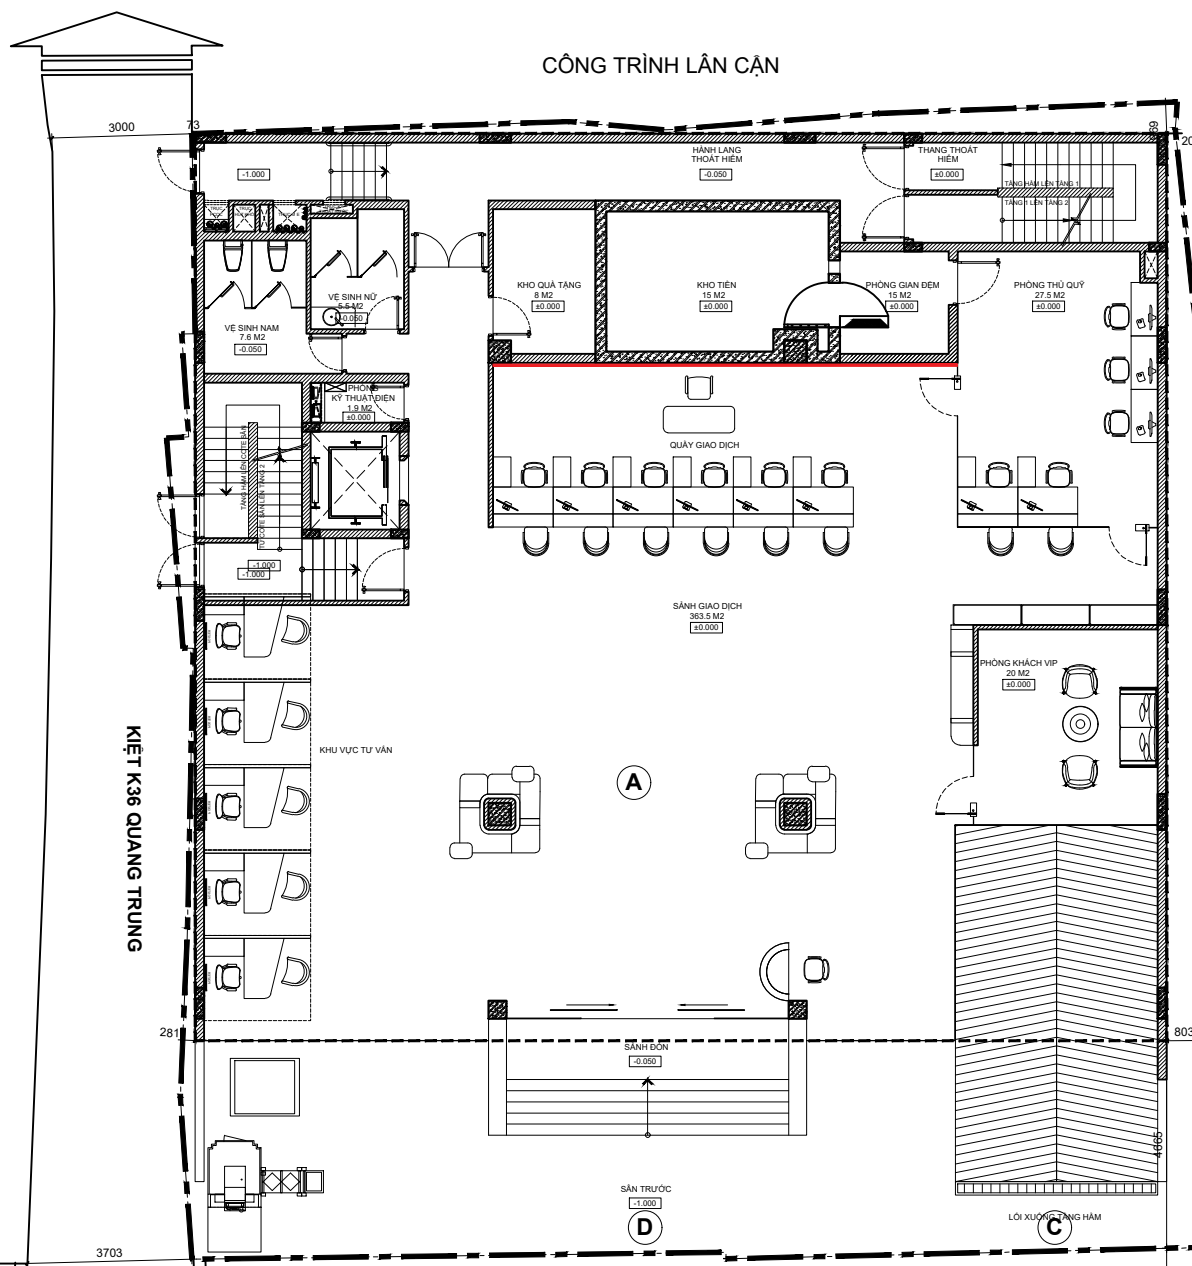

VỊ TRÍ KHU ĐẤT:

34-36 QUANG TRUNG, PHƯỜNG THẠCH THANG, QUẬN HẢI CHÂU, TP. ĐÀ NẴNG.

PHÍA BẮC: GIÁP CÔNG TRÌNH LÂN CẬN

PHÍA NAM: GIÁP ĐƯỜNG QUANG TRUNG, RỘNG 10.5M

PHÍA ĐÔNG: GIÁP CÔNG TRÌNH LÂN CẬN

PHÍA TÂY: GIÁP ĐƯỜNG KIẾT K36 QUANG TRUNG, RỘNG 3M

- A** TRỤ SỞ VĂN PHÒNG
NGÂN HÀNG THƯƠNG MẠI CỔ PHẦN PHƯƠNG ĐÔNG.
QUY MÔ: 1 TẦNG HẦM
5 TẦNG LÀM VIỆC.
- B** CÂY ATM.
- C** LỐI VÀO CHÍNH.
- D** LỐI XUỐNG TẦNG HẦM.

MỤC ĐÍCH PHÁT HÀNH

TRÌNH DUYỆT	<input type="checkbox"/>
XIN PHÉP	<input type="checkbox"/>
ĐIỀU CHỈNH	<input type="checkbox"/>
THI CÔNG	<input checked="" type="checkbox"/>

CHỦ ĐẦU TƯ



CÔNG TY CỔ PHẦN ĐẦU TƯ VÀ PHÁT TRIỂN ĐÔ THỊ
AZ GROUP

A.07 PHƯỚC LÝ 16, PHƯỜNG HOÀ MINH, QUẬN LIÊN CHIÊU,
TP. ĐÀ NẴNG, VIỆT NAM
T. 1900 232327
E. azgroups.com.vn

PHÓ GIÁM ĐỐC THIẾT KẾ
Design Director:

Kts. Hồ Tấn Hoài Vũ

CHỦ TRÌ THIẾT KẾ Designer:	
Kts. Hồ Tấn Hoài Vũ	
THIẾT KẾ Designer:	
Kts. Nguyễn Tấn Thắng	
VẼ THIẾT KẾ Drawer:	
Kts. Nguyễn Tấn Thắng	
KIỂM TRA Checked:	
Ks. Nguyễn Mậu Hiền	

CÔNG TRÌNH
Project:

**XÂY DỰNG CHI NHÁNH
TRUNG VIỆT**


TÊN BẢN VẼ
Drawing Title:

MẶT BẰNG TỔNG THỂ





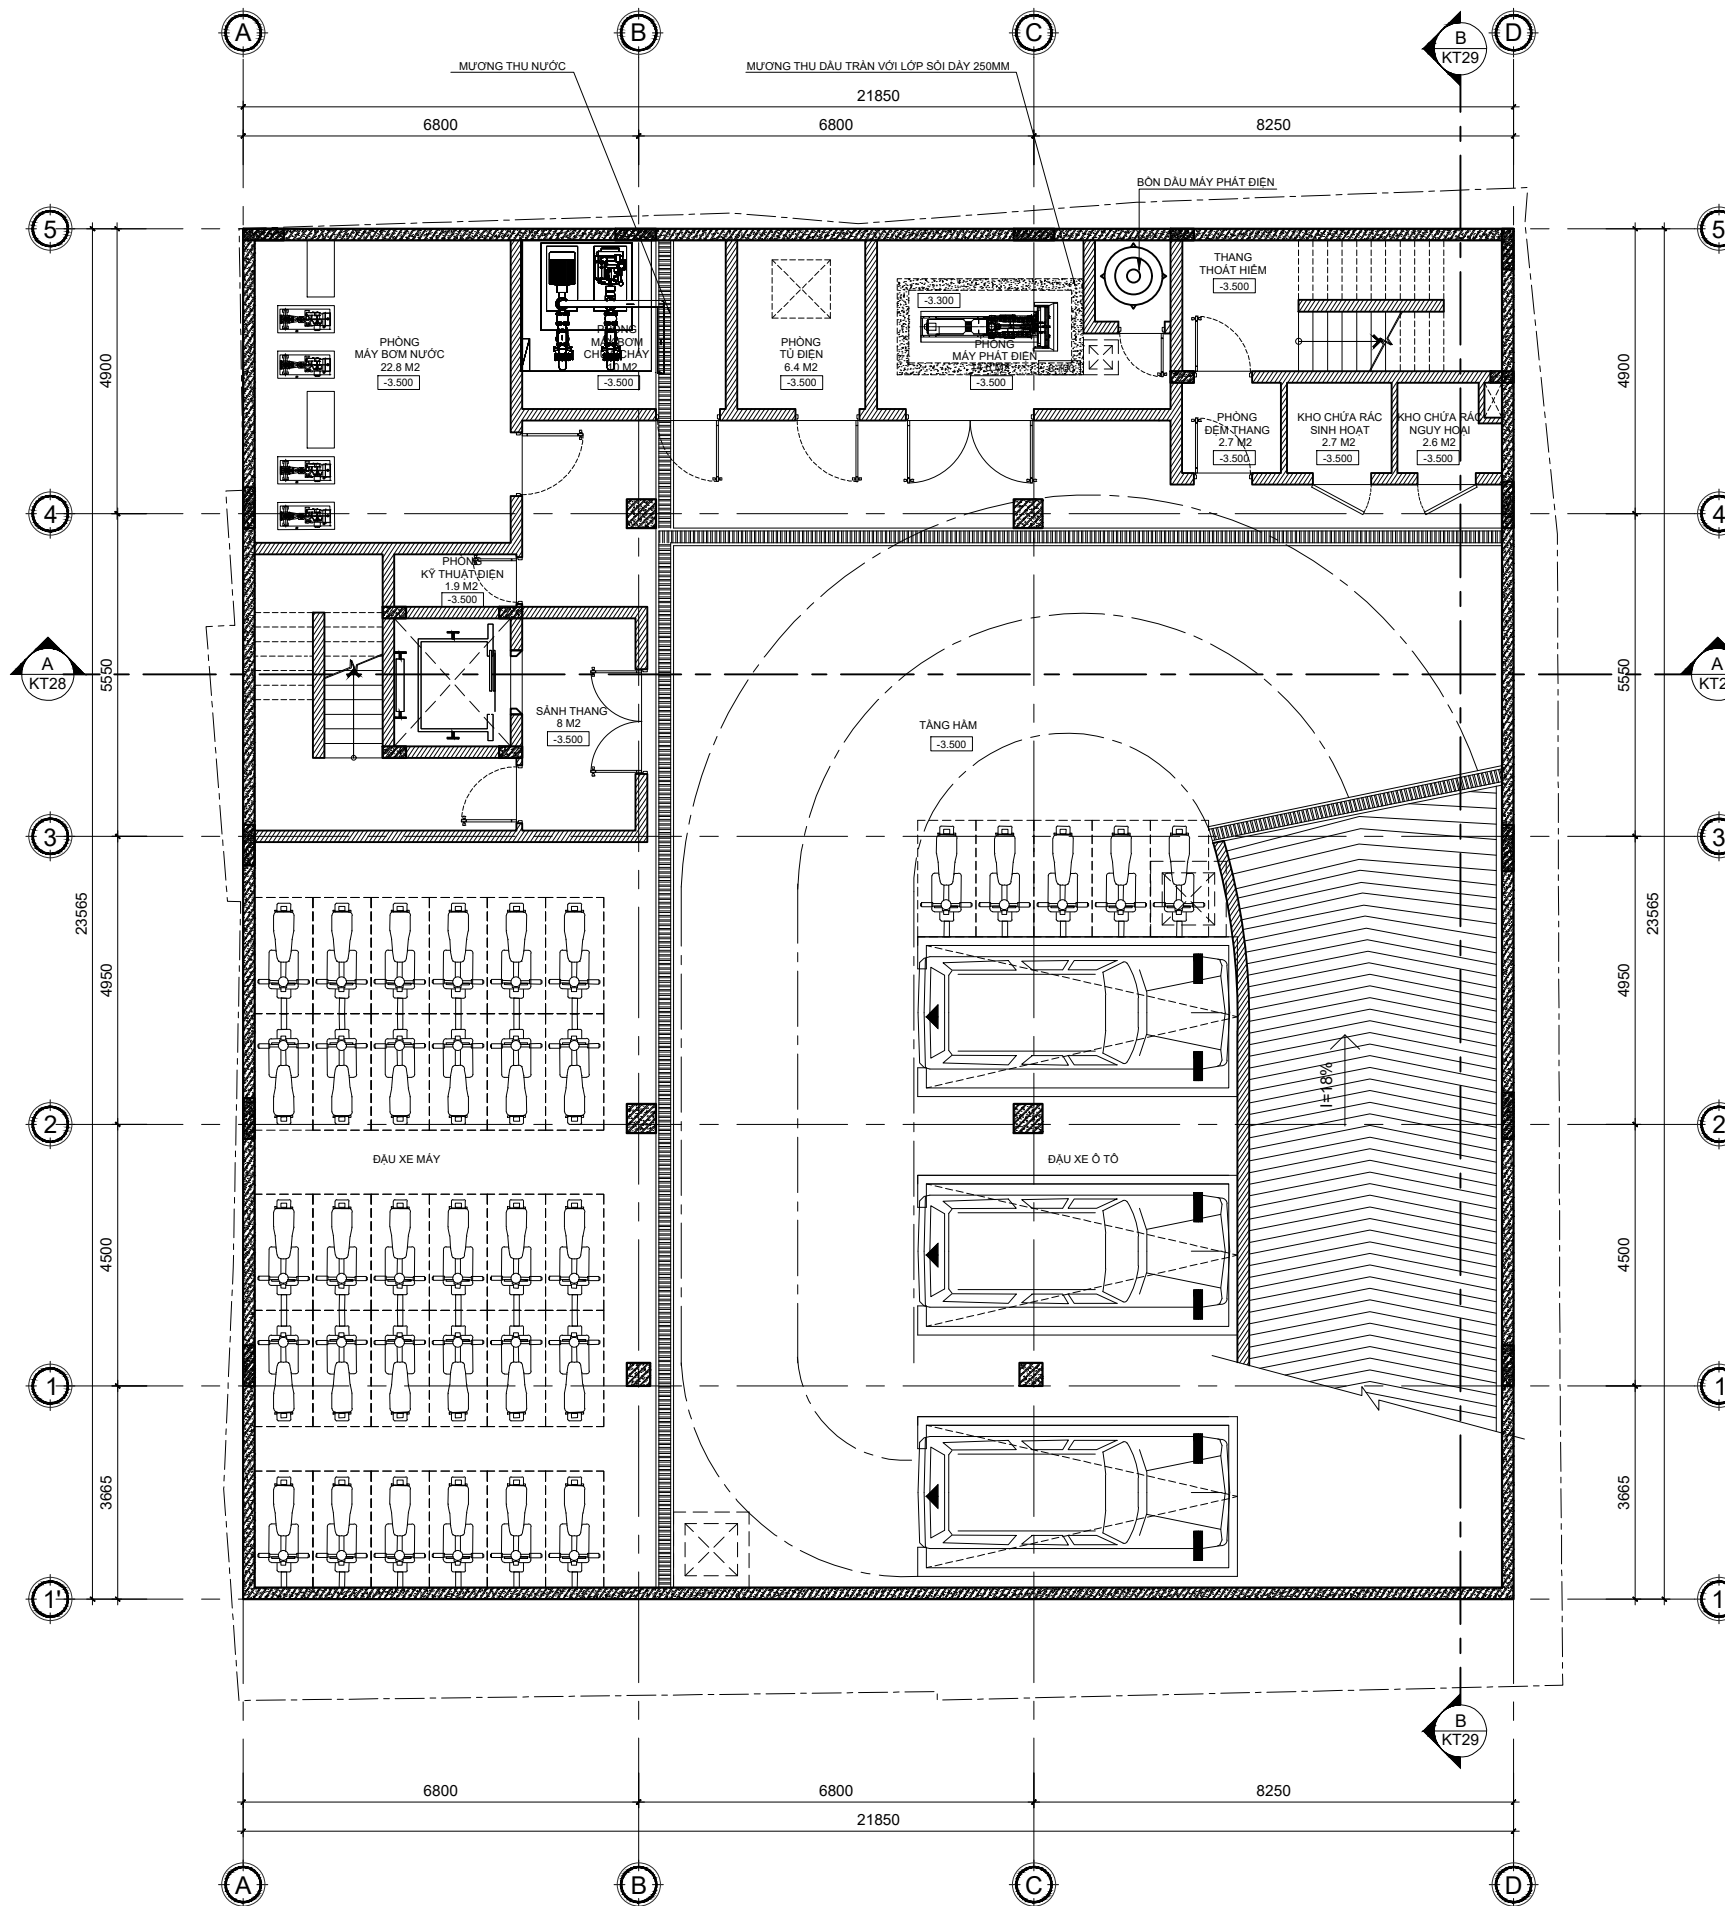


BẢN VẼ SỐ Drawing No:	KT - 03
--------------------------	---------


NGÀY Date:	2024
---------------	------

MẶT BẰNG TỔNG THỂ TL: 1/100



MẶT BẰNG KIẾN TRÚC TẦNG HẦM TL:1/100

MỤC ĐÍCH PHÁT HÀNH	
TRÌNH DUYỆT	<input type="checkbox"/>
XIN PHÉP	<input type="checkbox"/>
ĐIỀU CHỈNH	<input type="checkbox"/>
THI CÔNG	<input checked="" type="checkbox"/>
CHỦ ĐẦU TƯ	
 OCB Ngân Hàng Phương Đông	
 AZ GROUP KIẾN TẠO TÂM	
CÔNG TY CỔ PHẦN ĐẦU TƯ VÀ PHÁT TRIỂN ĐÔ THỊ AZ GROUP A.07 PHƯỚC LÝ 16, PHƯỜNG HOÀ MINH, QUẬN LIÊN CHIÊU, TP. ĐÀ NẴNG, VIỆT NAM T.1900 232327 E. azgroups.com.vn	
PHÓ GIÁM ĐỐC THIẾT KẾ Design Director:	
 Kts. Hồ Tấn Hoài Vũ	
CHỦ TRÌ THIẾT KẾ Designer:	 Kts. Hồ Tấn Hoài Vũ
THIẾT KẾ Designer:	 Kts. Nguyễn Tấn Thắng
VẼ THIẾT KẾ Drawer:	 Kts. Nguyễn Tấn Thắng
KIỂM TRA Checked:	 Ks. Nguyễn Mậu Hiền
CÔNG TRÌNH Project:	
XÂY DỰNG CHI NHÁNH TRUNG VIỆT	
TÊN BẢN VẼ Drawing Title:	
MẶT BẰNG KIẾN TRÚC TẦNG HẦM	
BẢN VẼ SỐ Drawing No:	KT - 04
NGÀY Date:	2024

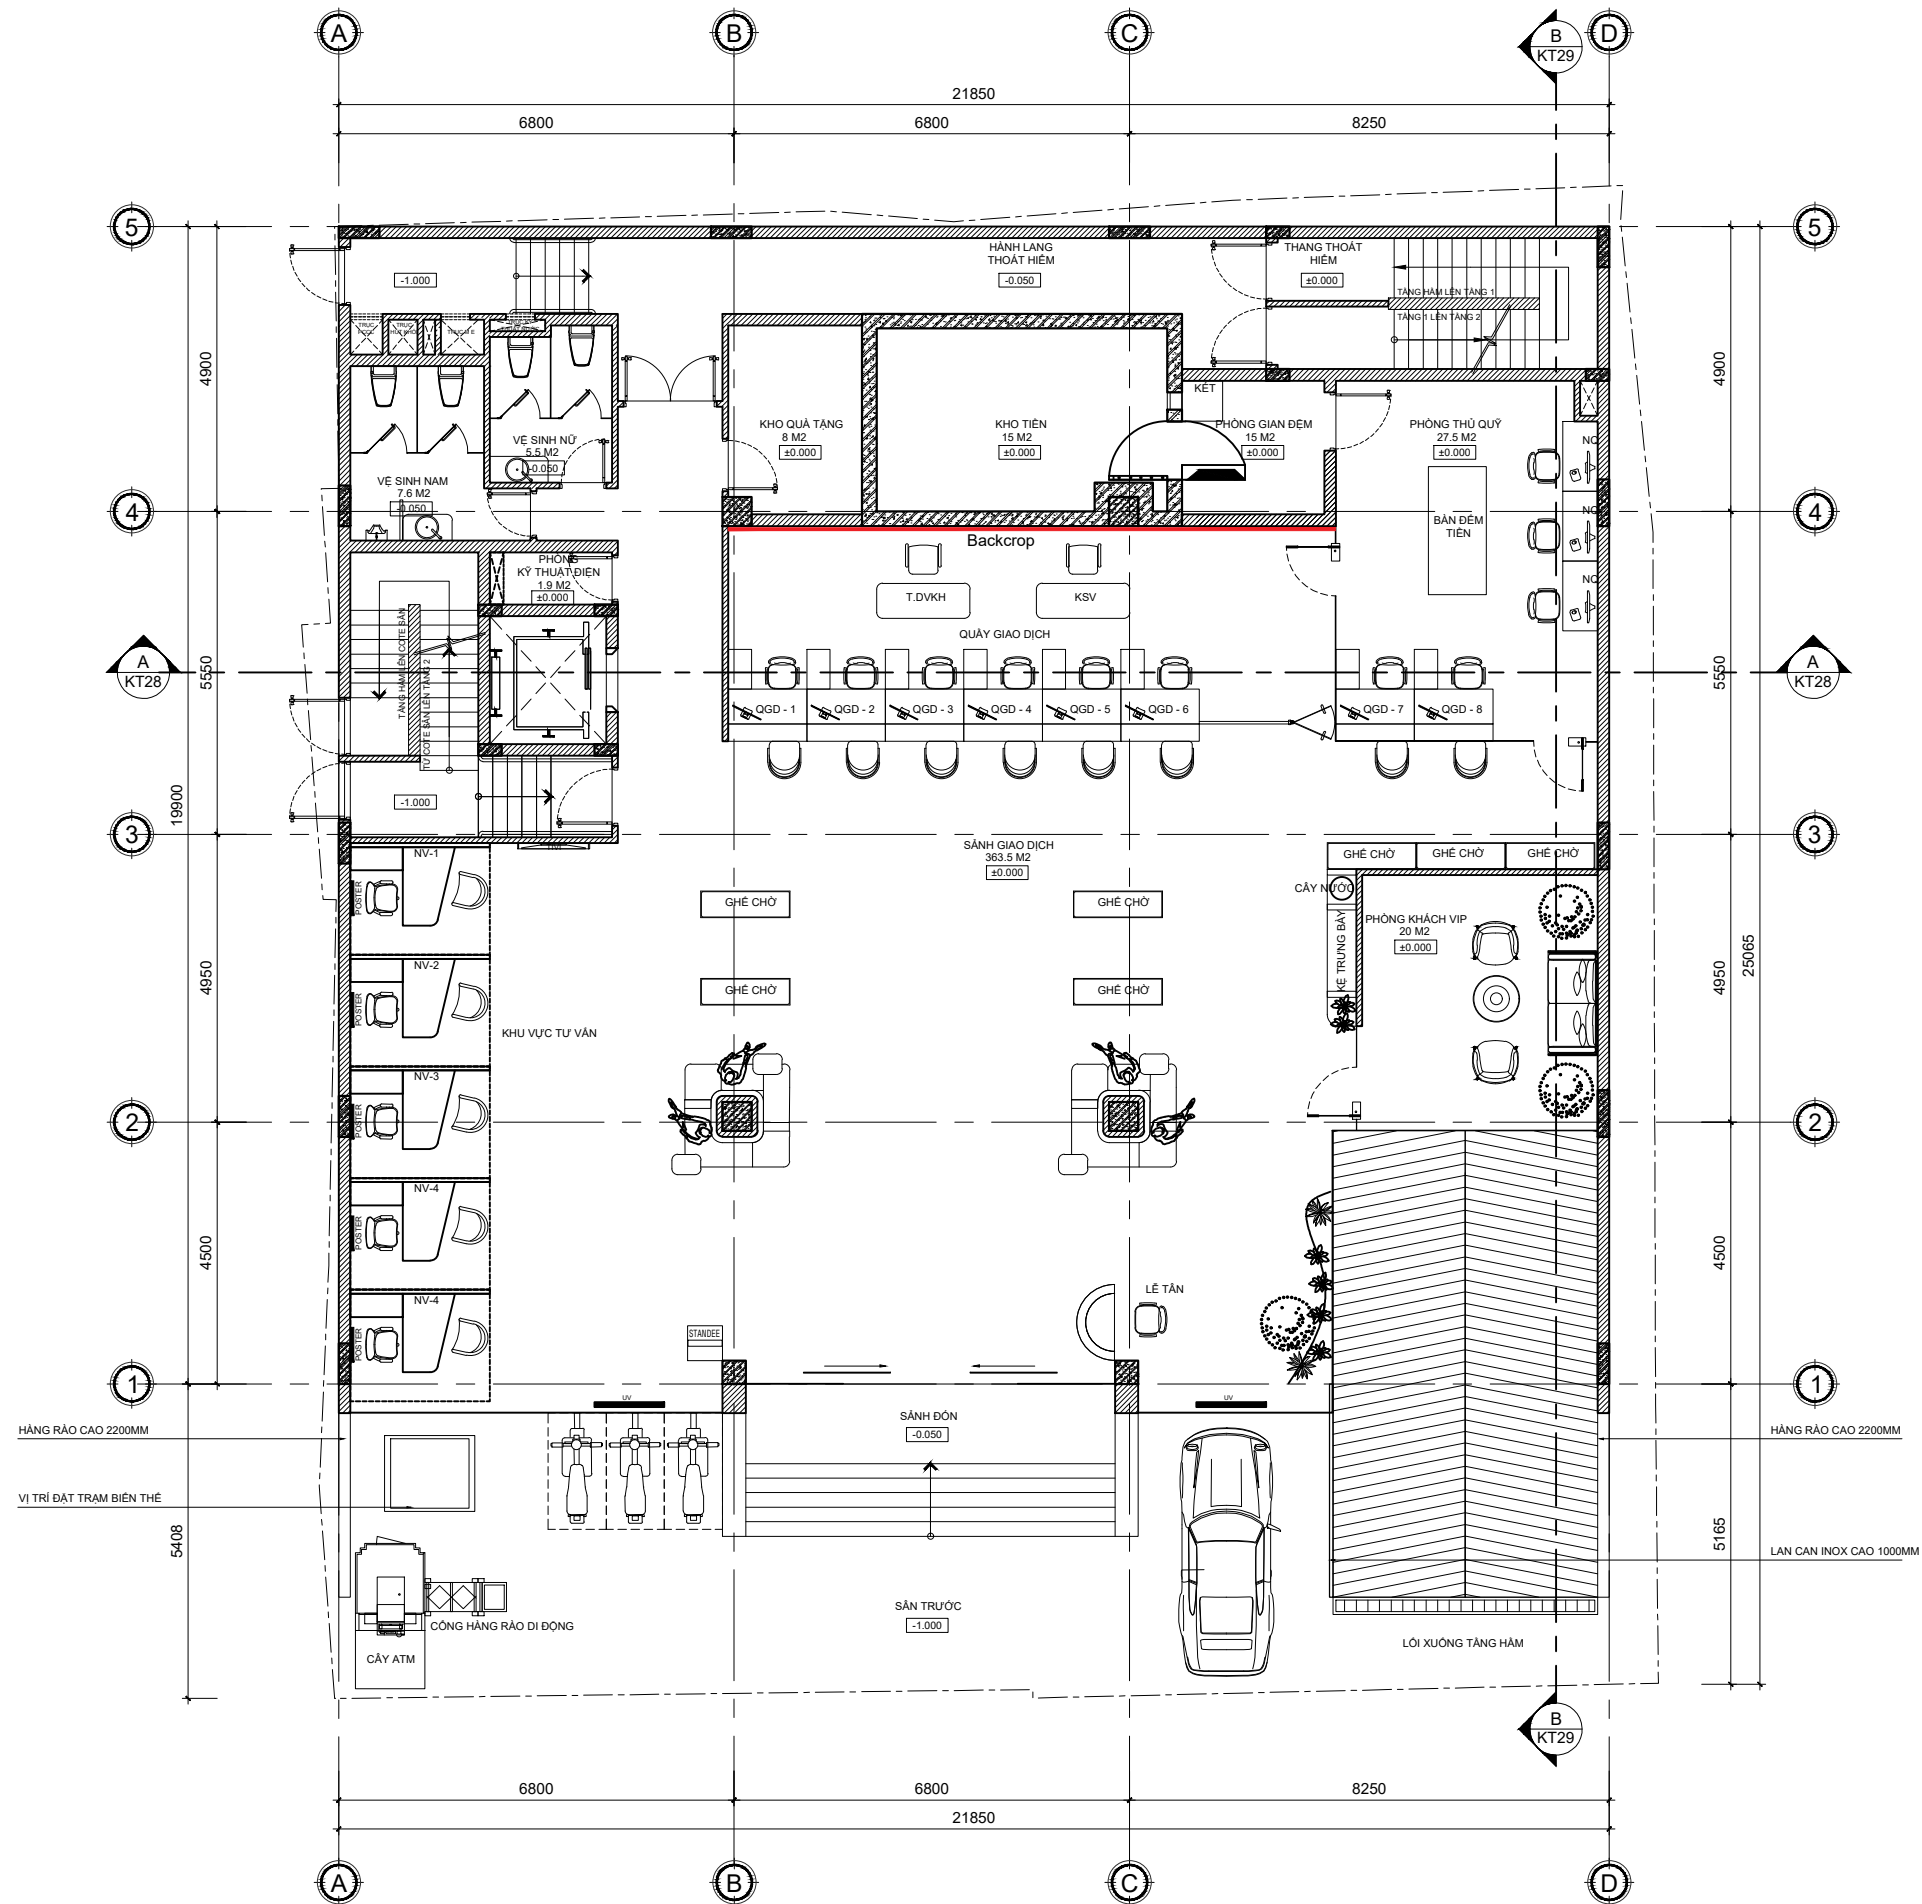

MẶT BẰNG KIẾN TRÚC TẦNG 1 TL:1/100

MỤC ĐÍCH PHÁT HÀNH	
TRÌNH DUYỆT	<input type="checkbox"/>
XIN PHÉP	<input type="checkbox"/>
ĐIỀU CHỈNH	<input type="checkbox"/>
THI CÔNG	<input checked="" type="checkbox"/>

CHỦ ĐẦU TƯ

CÔNG TY CỔ PHẦN ĐẦU TƯ VÀ PHÁT TRIỂN ĐÔ THỊ
AZ GROUP
A.07 PHƯỚC LÝ 16, PHƯỜNG HOÀ MINH, QUẬN LIÊN CHIÊU,
TP. ĐÀ NẴNG, VIỆT NAM
T.1900 232327
E. azgroups.com.vn

PHÓ GIÁM ĐỐC THIẾT KẾ
Design Director:

Kts. Hồ Tấn Hoài Vũ

CHỦ TRÌ THIẾT KẾ Designer:	
Kts. Hồ Tấn Hoài Vũ	
THIẾT KẾ Designer:	
Kts. Nguyễn Tấn Thắng	
VẼ THIẾT KẾ Drawer:	
Kts. Nguyễn Tấn Thắng	
KIỂM TRA Checked:	
Ks. Nguyễn Mậu Hiền	


CÔNG TRÌNH
Project:

XÂY DỰNG CHI NHÁNH
TRUNG VIỆT





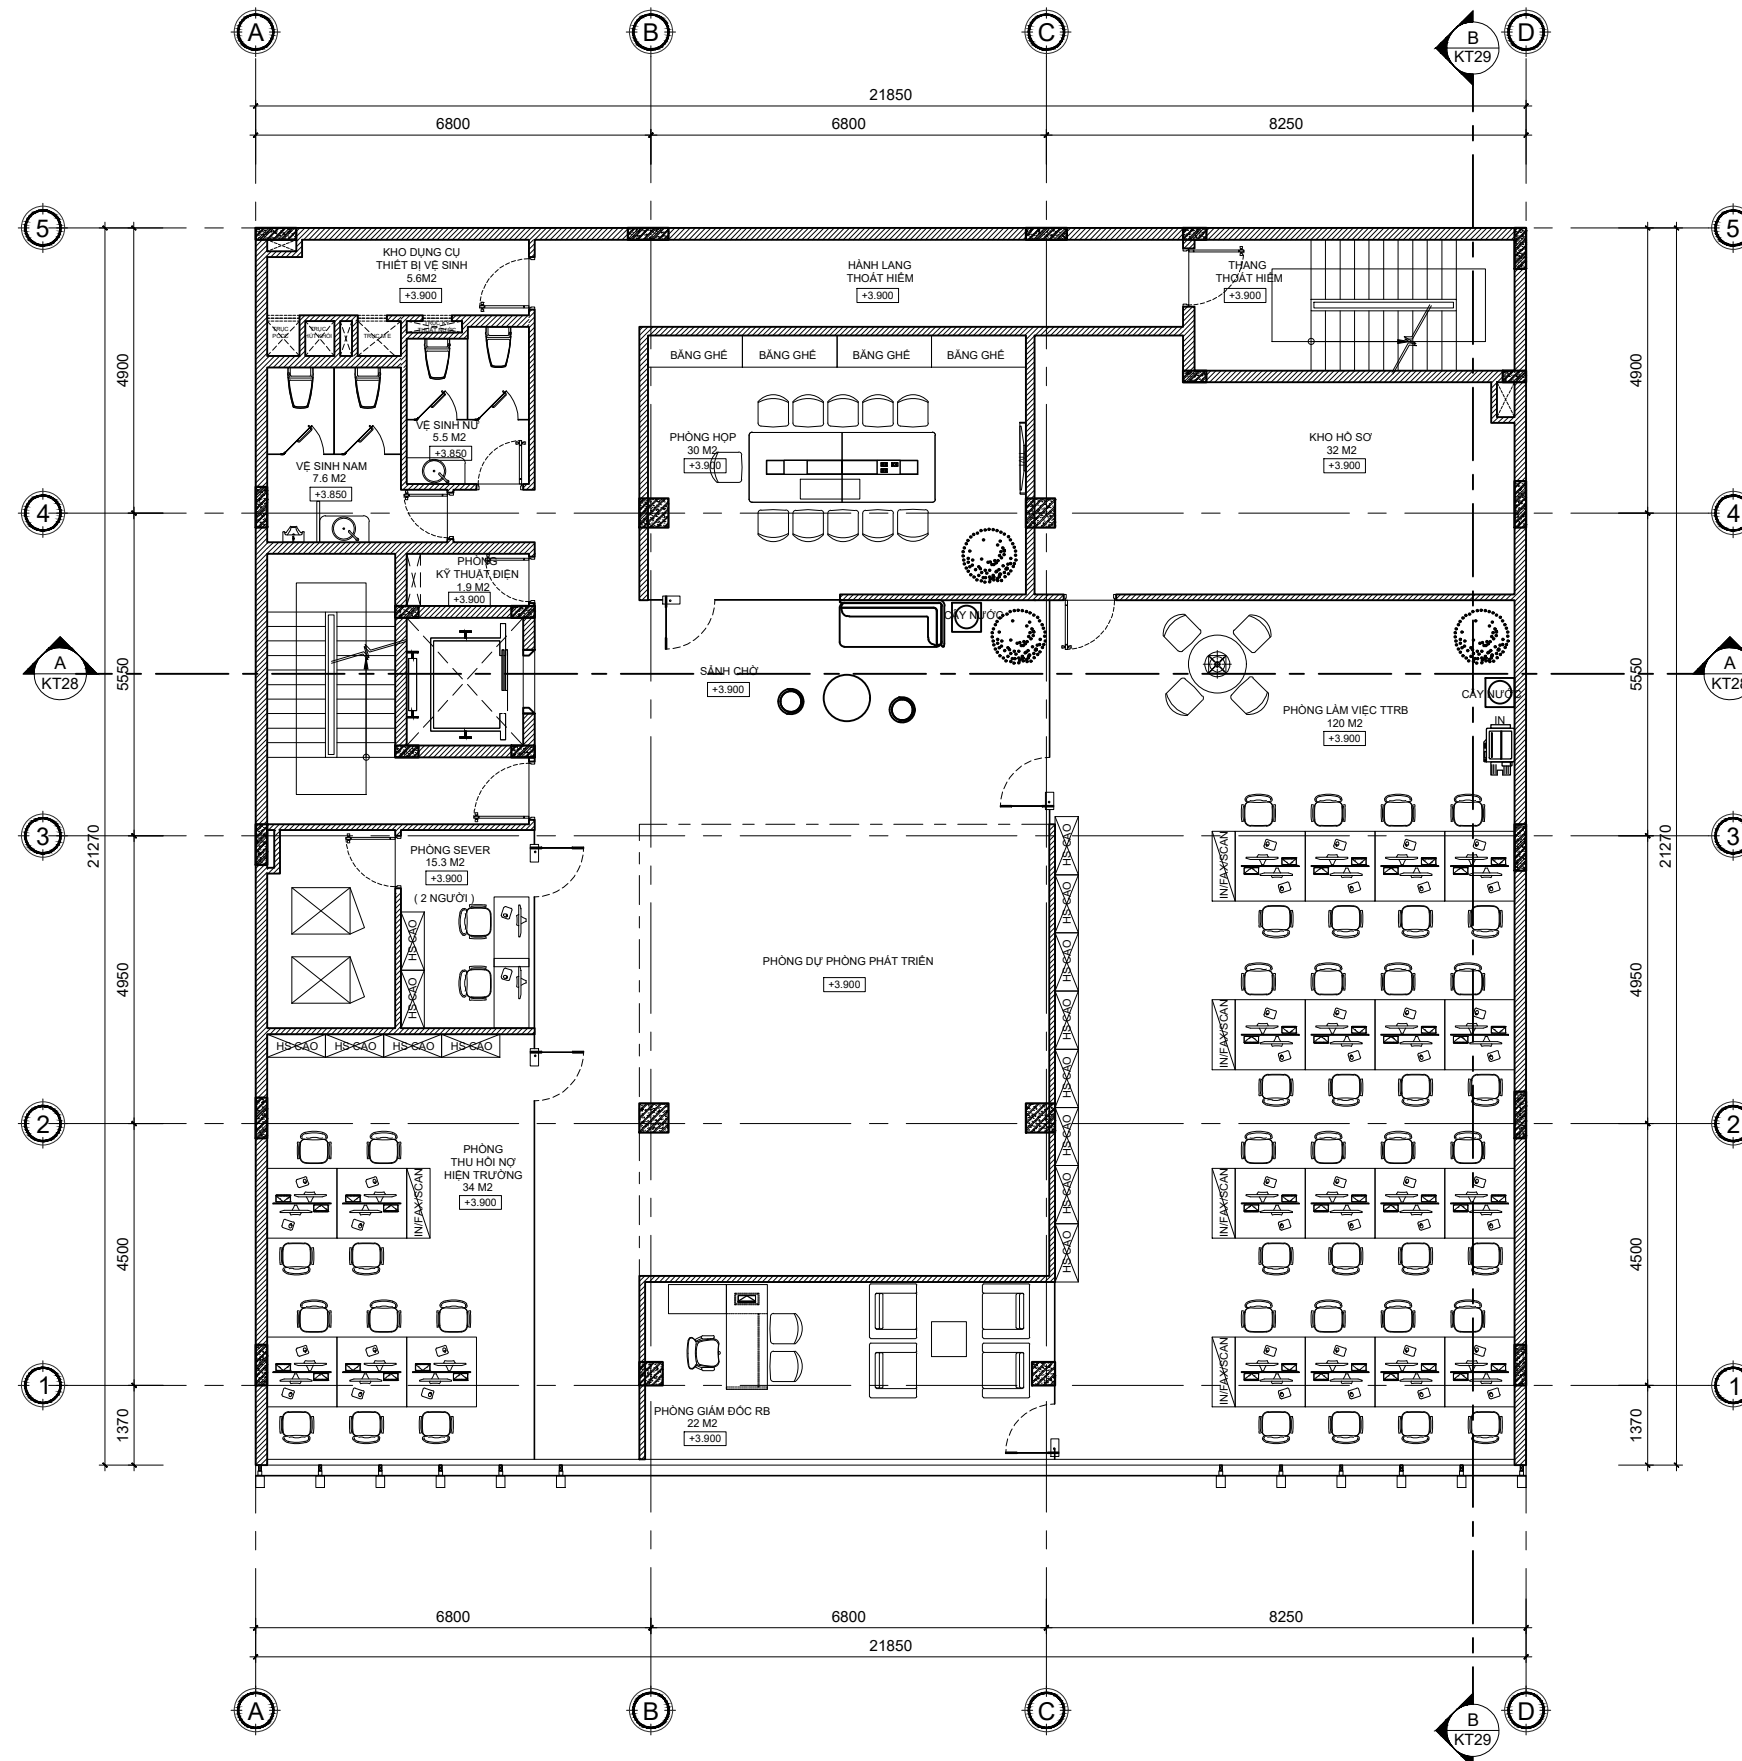


TÊN BẢN VẼ
Drawing Title:


MẶT BẰNG KIẾN TRÚC TẦNG 1

BẢN VẼ SỐ Drawing No:	KT - 05
NGÀY Date:	2024



MẶT BẰNG KIẾN TRÚC TẦNG 2 TL:1/100

MỤC ĐÍCH PHÁT HÀNH	
TRÌNH DUYỆT	<input type="checkbox"/>
XIN PHÉP	<input type="checkbox"/>
ĐIỀU CHỈNH	<input type="checkbox"/>
THI CÔNG	<input checked="" type="checkbox"/>
CHỦ ĐẦU TƯ	
 OCB Ngân Hàng Phương Đông	
 AZ GROUP KIẾN TẠO TẠO TAM	
CÔNG TY CỔ PHẦN ĐẦU TƯ VÀ PHÁT TRIỂN ĐÔ THỊ AZ GROUP A.07 PHƯỚC LÝ 16, PHƯỜNG HOÀ MINH, QUẬN LIÊN CHIÊU, TP. ĐÀ NẴNG, VIỆT NAM T.1900 232327 E. azgroups.com.vn	
PHÓ GIÁM ĐỐC THIẾT KẾ Design Director:	
 Kts. Hồ Tấn Hoài Vũ	
CHỦ TRÌ THIẾT KẾ Designer:	 Kts. Hồ Tấn Hoài Vũ
THIẾT KẾ Designer:	 Kts. Nguyễn Tấn Thắng
VẼ THIẾT KẾ Drawer:	 Kts. Nguyễn Tấn Thắng
KIỂM TRA Checked:	 Ks. Nguyễn Mậu Hiền
CÔNG TRÌNH Project: XÂY DỰNG CHI NHÁNH TRUNG VIỆT	
TÊN BẢN VẼ Drawing Title: MẶT BẰNG KIẾN TRÚC TẦNG 2	
BẢN VẼ SỐ Drawing No:	KT - 06
NGÀY Date:	2024

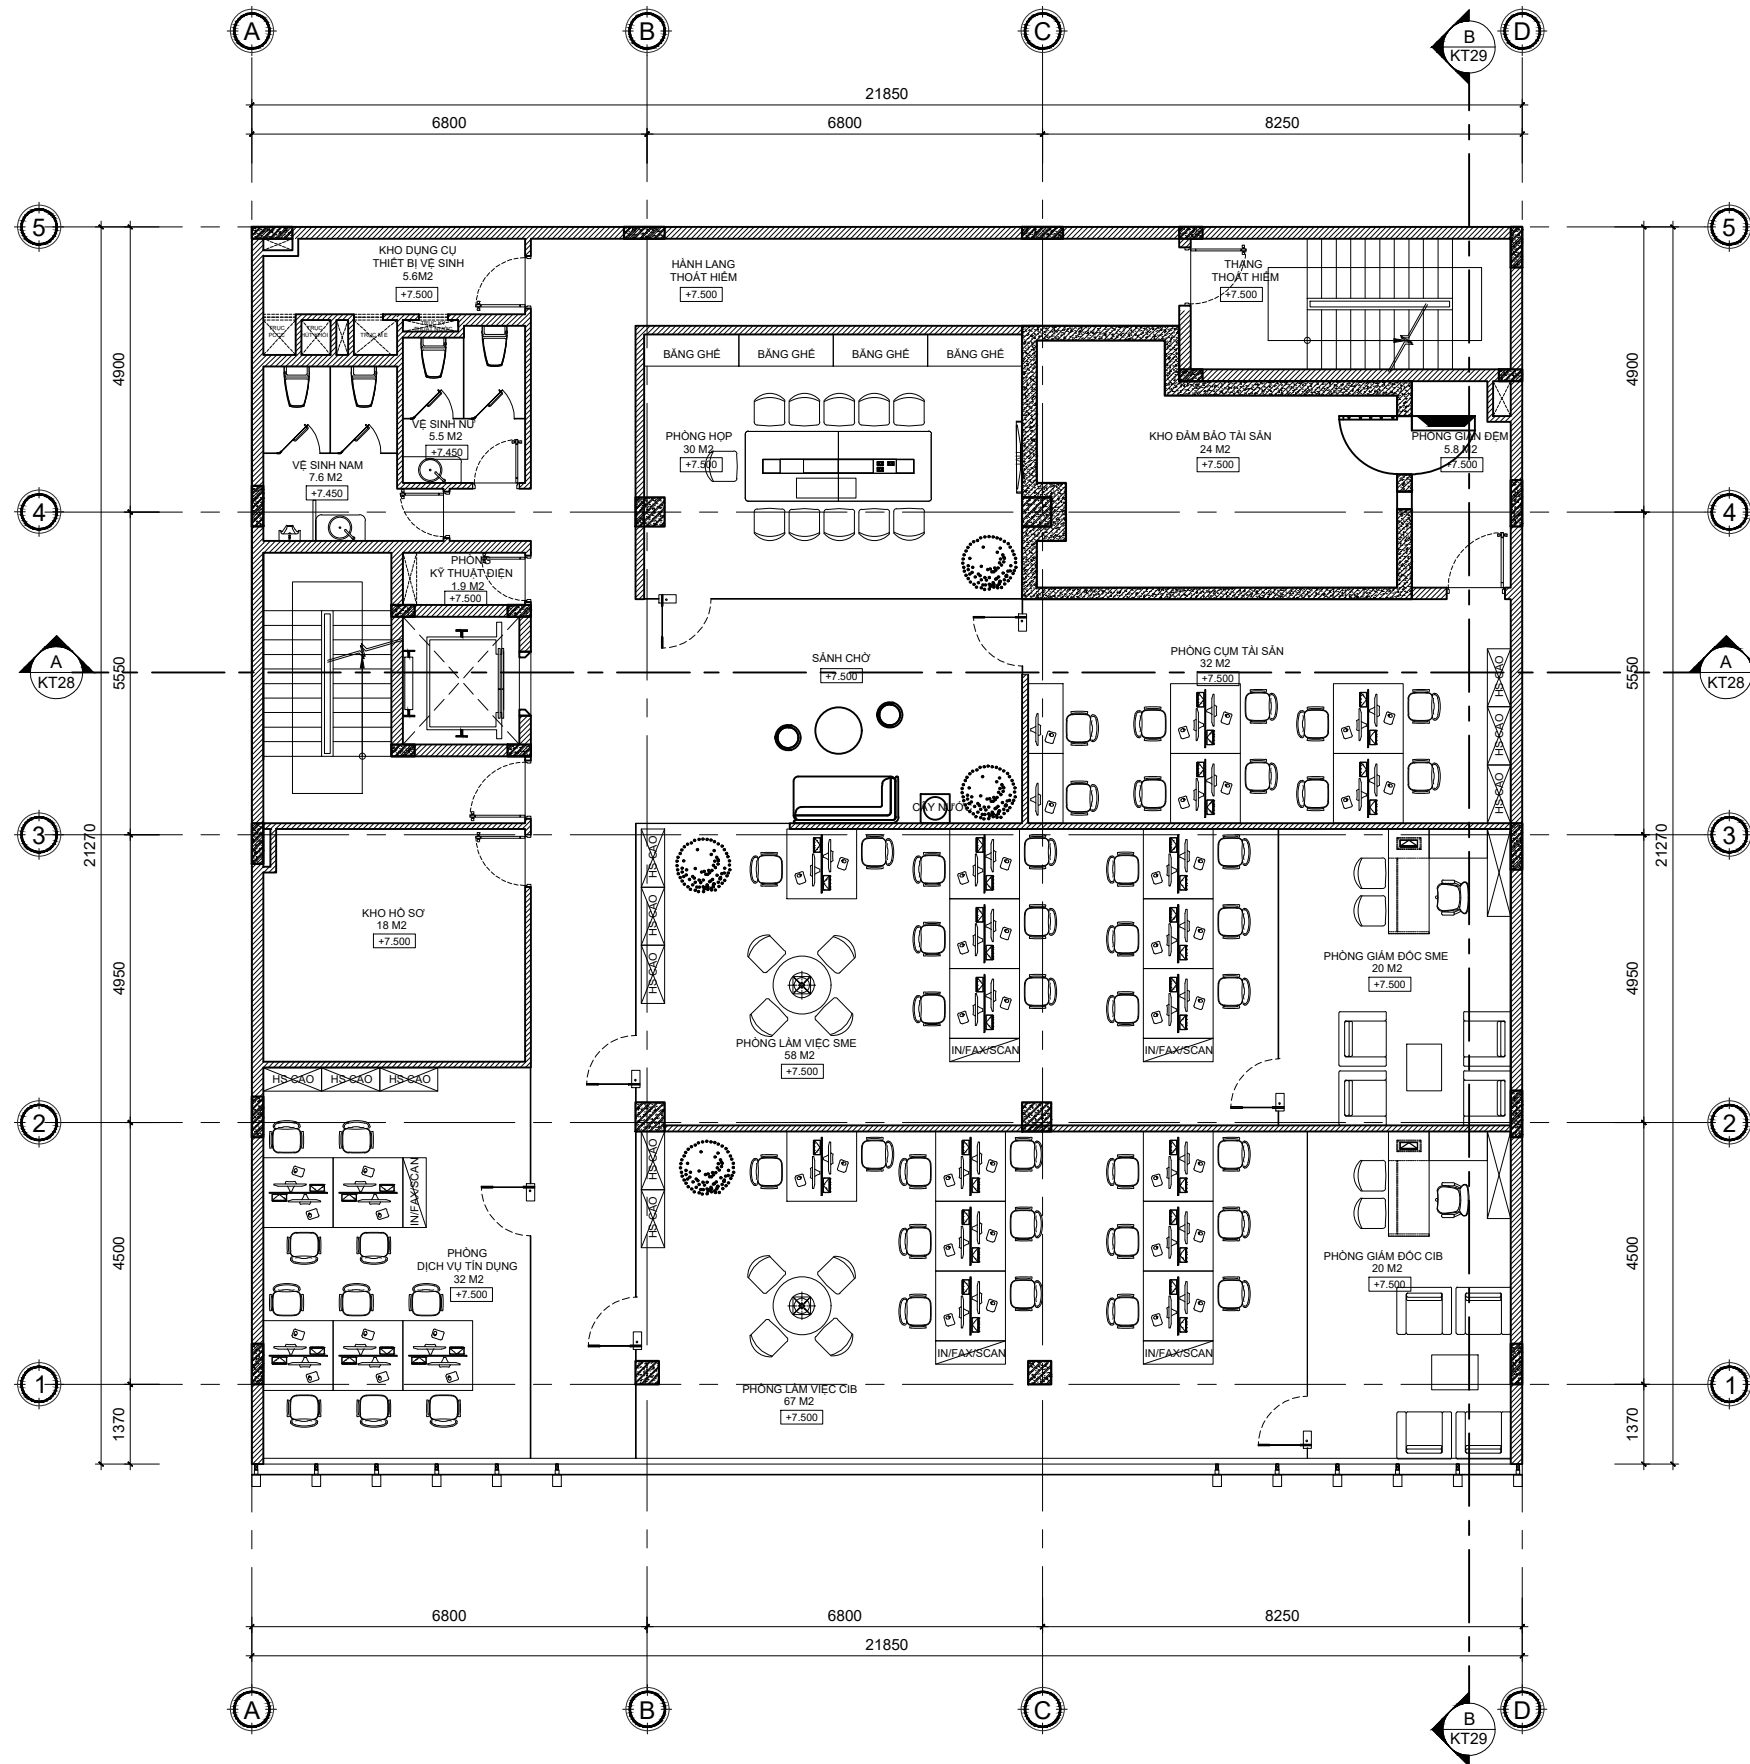

MẶT BẰNG KIẾN TRÚC TẦNG 3 TL:1/100

MỤC ĐÍCH PHÁT HÀNH	
TRÌNH DUYỆT	<input type="checkbox"/>
XIN PHÉP	<input type="checkbox"/>
ĐIỀU CHỈNH	<input type="checkbox"/>
THI CÔNG	<input checked="" type="checkbox"/>

CHỦ ĐẦU TƯ

CÔNG TY CỔ PHẦN ĐẦU TƯ VÀ PHÁT TRIỂN ĐÔ THỊ
AZ GROUP
A.07 PHƯỚC LÝ 16, PHƯỜNG HOÀ MINH, QUẬN LIÊN CHIÊU,
TP. ĐÀ NẴNG, VIỆT NAM
T.1900 232327
E. azgroups.com.vn

PHÓ GIÁM ĐỐC THIẾT KẾ
Design Director:

Kts. Hồ Tấn Hoài Vũ

CHỦ TRÌ THIẾT KẾ Designer:	
Kts. Hồ Tấn Hoài Vũ	
THIẾT KẾ Designer:	
Kts. Nguyễn Tấn Thắng	
VẼ THIẾT KẾ Drawer:	
Kts. Nguyễn Tấn Thắng	
KIỂM TRA Checked:	
Ks. Nguyễn Mậu Hiền	

CÔNG TRÌNH
Project:


XÂY DỰNG CHI NHÁNH
TRUNG VIỆT

TÊN BẢN VẼ
Drawing Title:

MẶT BẰNG KIẾN TRÚC TẦNG 3

BẢN VẼ SỐ Drawing No:	KT - 07
--------------------------	---------

NGÀY Date:	2024
---------------	------

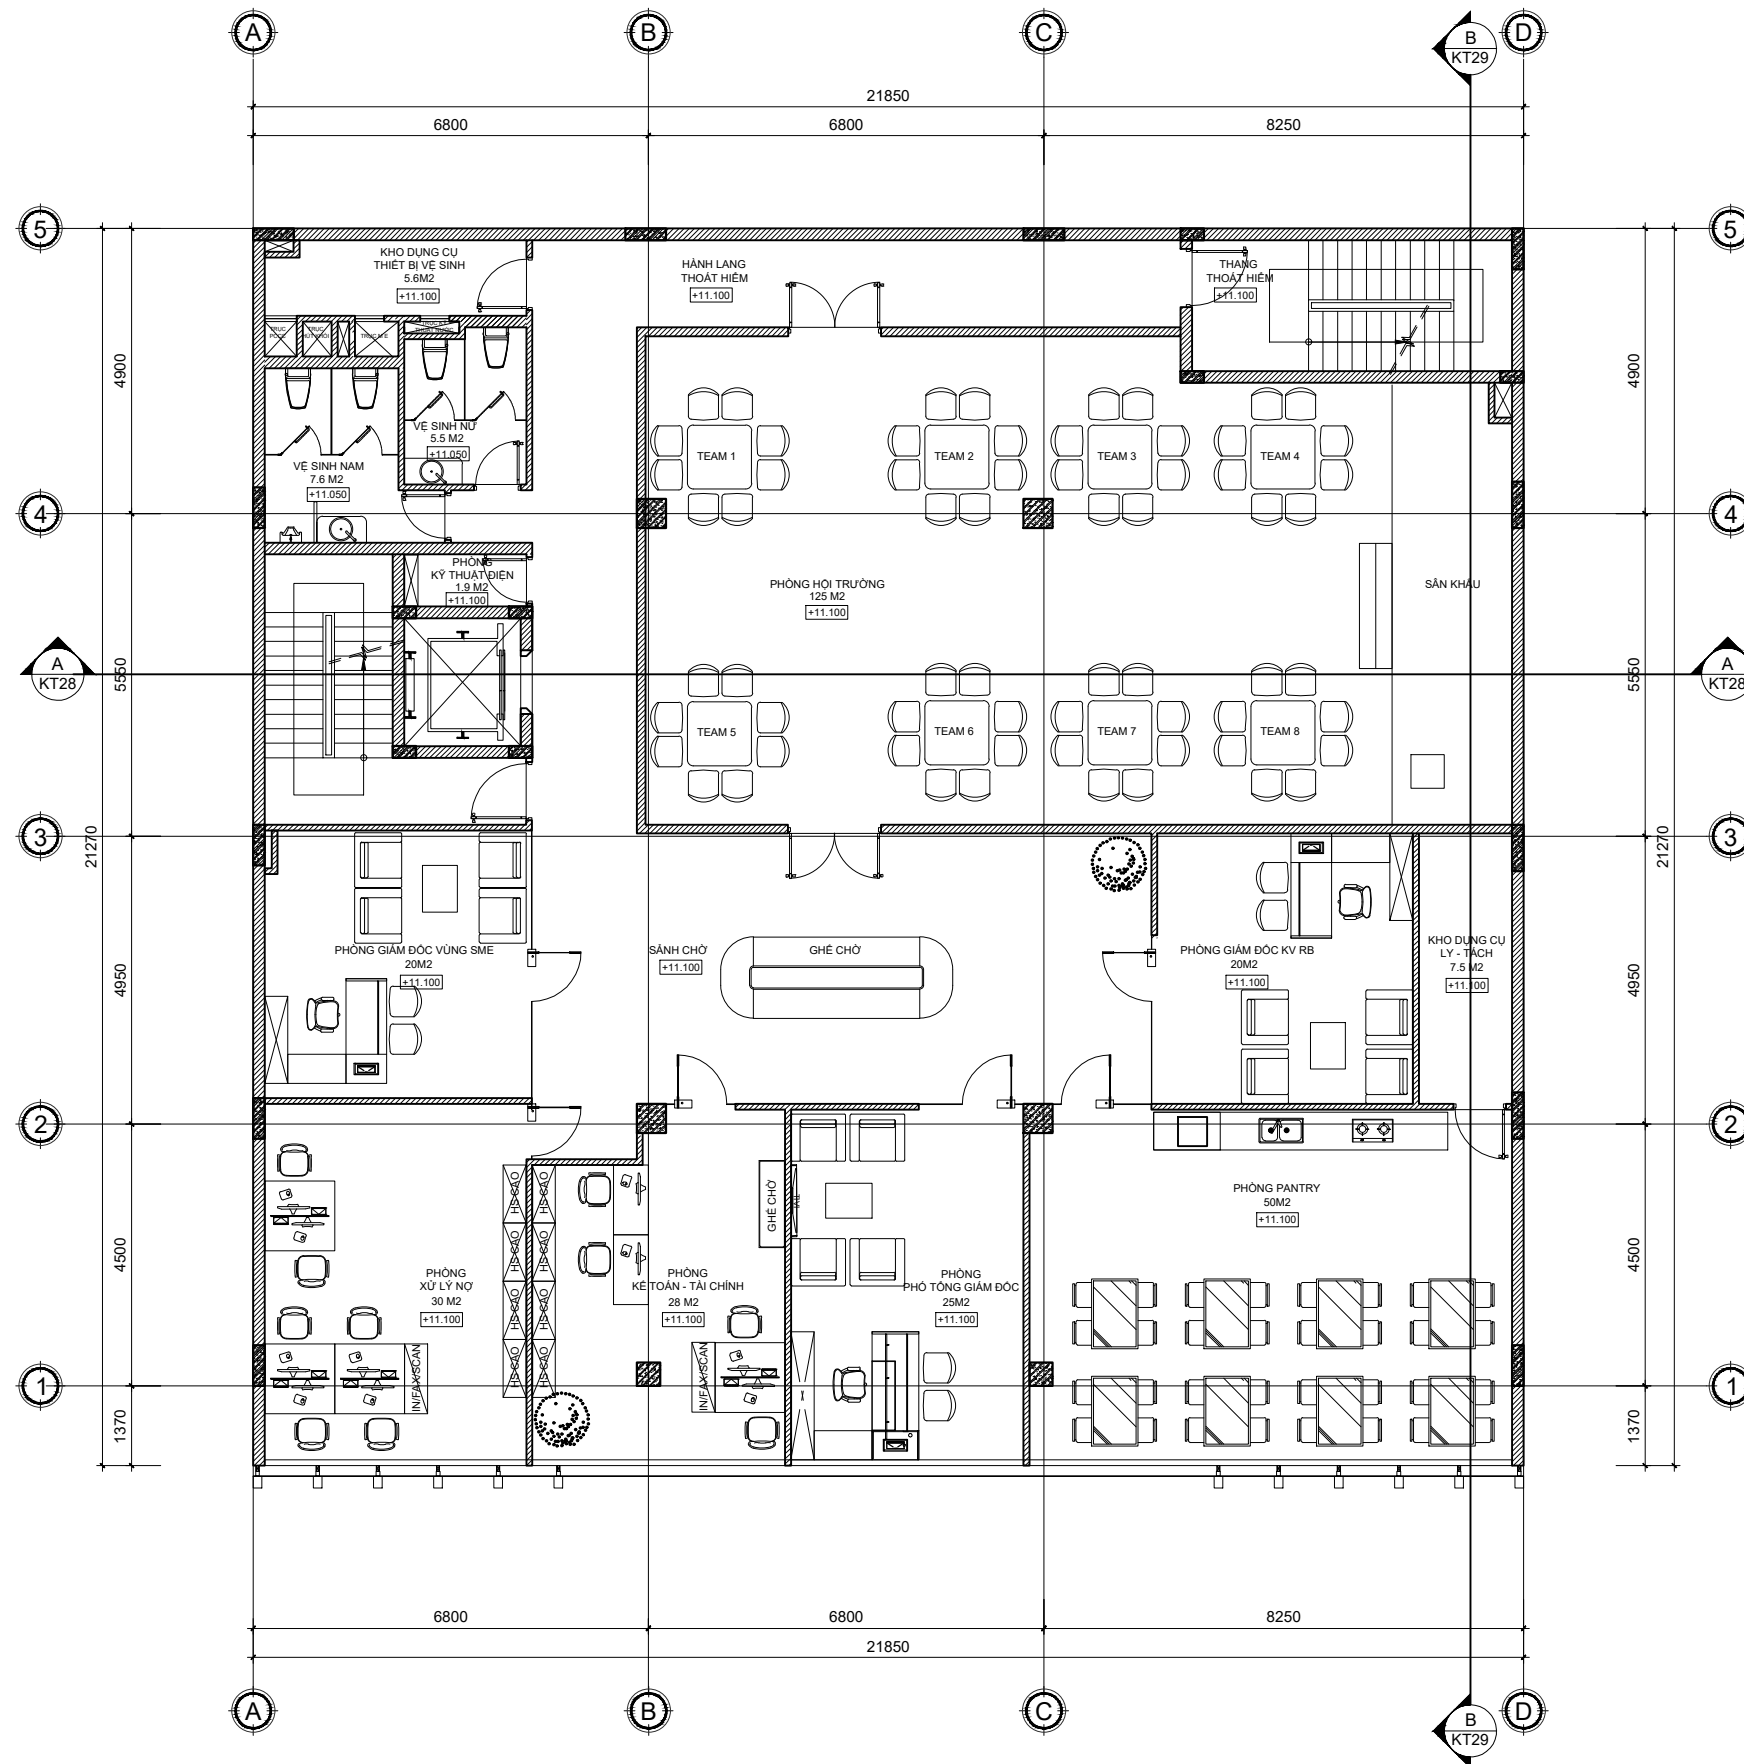

MẶT BẰNG KIẾN TRÚC TẦNG 4 TL:1/100

MỤC ĐÍCH PHÁT HÀNH	
TRÌNH DUYỆT	<input type="checkbox"/>
XIN PHÉP	<input type="checkbox"/>
ĐIỀU CHỈNH	<input type="checkbox"/>
THI CÔNG	<input checked="" type="checkbox"/>



PHÓ GIÁM ĐỐC THIẾT KẾ
Design Director:

[Signature]

Kts. Hồ Tấn Hoài Vũ

CHỦ TRÌ THIẾT KẾ Designer:	<i>[Signature]</i>
Kts. Hồ Tấn Hoài Vũ	
THIẾT KẾ Designer:	<i>[Signature]</i>
Kts. Nguyễn Tấn Thắng	
VẼ THIẾT KẾ Drawer:	<i>[Signature]</i>
Kts. Nguyễn Tấn Thắng	
KIỂM TRA Checked:	<i>[Signature]</i>
Ks. Nguyễn Mậu Hiền	

CÔNG TRÌNH
Project:

XÂY DỰNG CHI NHÁNH
TRUNG VIỆT

TÊN BẢN VẼ
Drawing Title:


MẶT BẰNG KIẾN TRÚC TẦNG 4

BẢN VẼ SỐ
Drawing No:

KT - 08

NGÀY
Date:

2024

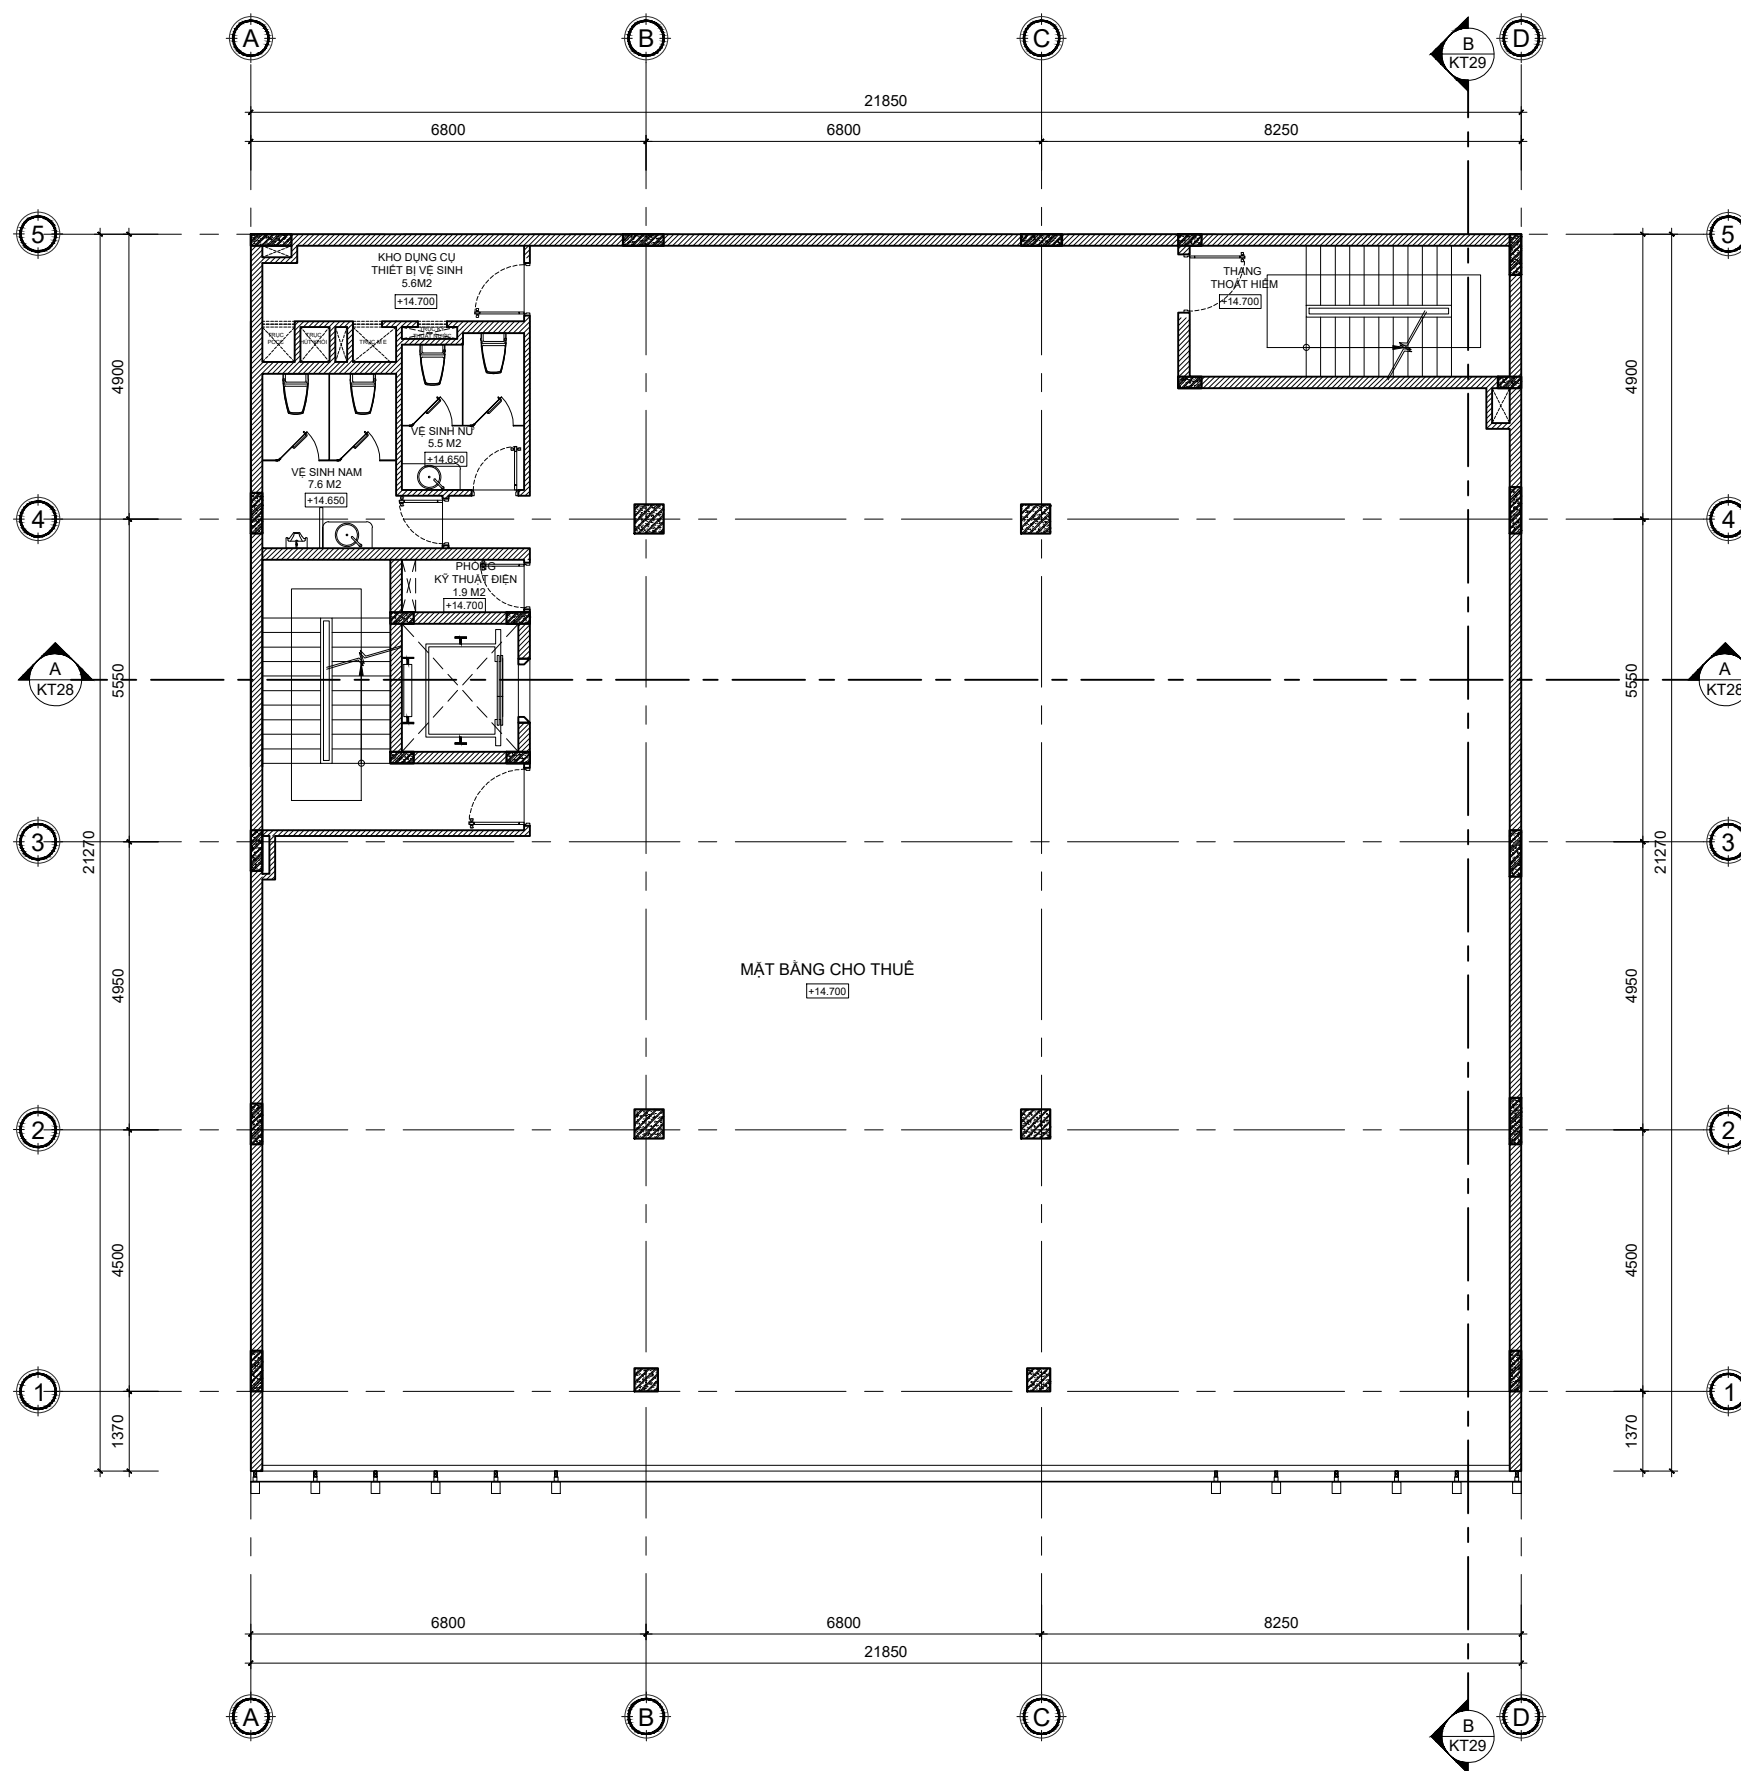


MẶT BẰNG KIẾN TRÚC TẦNG 5 TL:1/100

MỤC ĐÍCH PHÁT HÀNH	
TRÌNH DUYỆT	<input type="checkbox"/>
XIN PHÉP	<input type="checkbox"/>
ĐIỀU CHỈNH	<input type="checkbox"/>
THI CÔNG	<input checked="" type="checkbox"/>

CHỦ ĐẦU TƯ



Ngân Hàng Phương Đông



KIẾN TẠO TẠO TẠM

CÔNG TY CỔ PHẦN ĐẦU TƯ VÀ PHÁT TRIỂN ĐÔ THỊ
AZ GROUP

A.07 PHƯỚC LÝ 16, PHƯỜNG HOÀ MINH, QUẬN LIÊN CHIÊU,
TP. ĐÀ NẴNG, VIỆT NAM
T.1900 232327
E. azgroups.com.vn

PHÓ GIÁM ĐỐC THIẾT KẾ
Design Director:



Kts. Hồ Tấn Hoài Vũ

CHỦ TRÌ THIẾT KẾ Designer:	
Kts. Hồ Tấn Hoài Vũ	
THIẾT KẾ Designer:	
Kts. Nguyễn Tấn Thắng	
VẼ THIẾT KẾ Drawer:	
Kts. Nguyễn Tấn Thắng	
KIỂM TRA Checked:	
Ks. Nguyễn Mậu Hiền	

CÔNG TRÌNH
Project:

XÂY DỰNG CHI NHÁNH
TRUNG VIỆT

TÊN BẢN VẼ
Drawing Title:


MẶT BẰNG KIẾN TRÚC TẦNG 5

BẢN VẼ SỐ
Drawing No:

KT - 09

NGÀY
Date:

2024

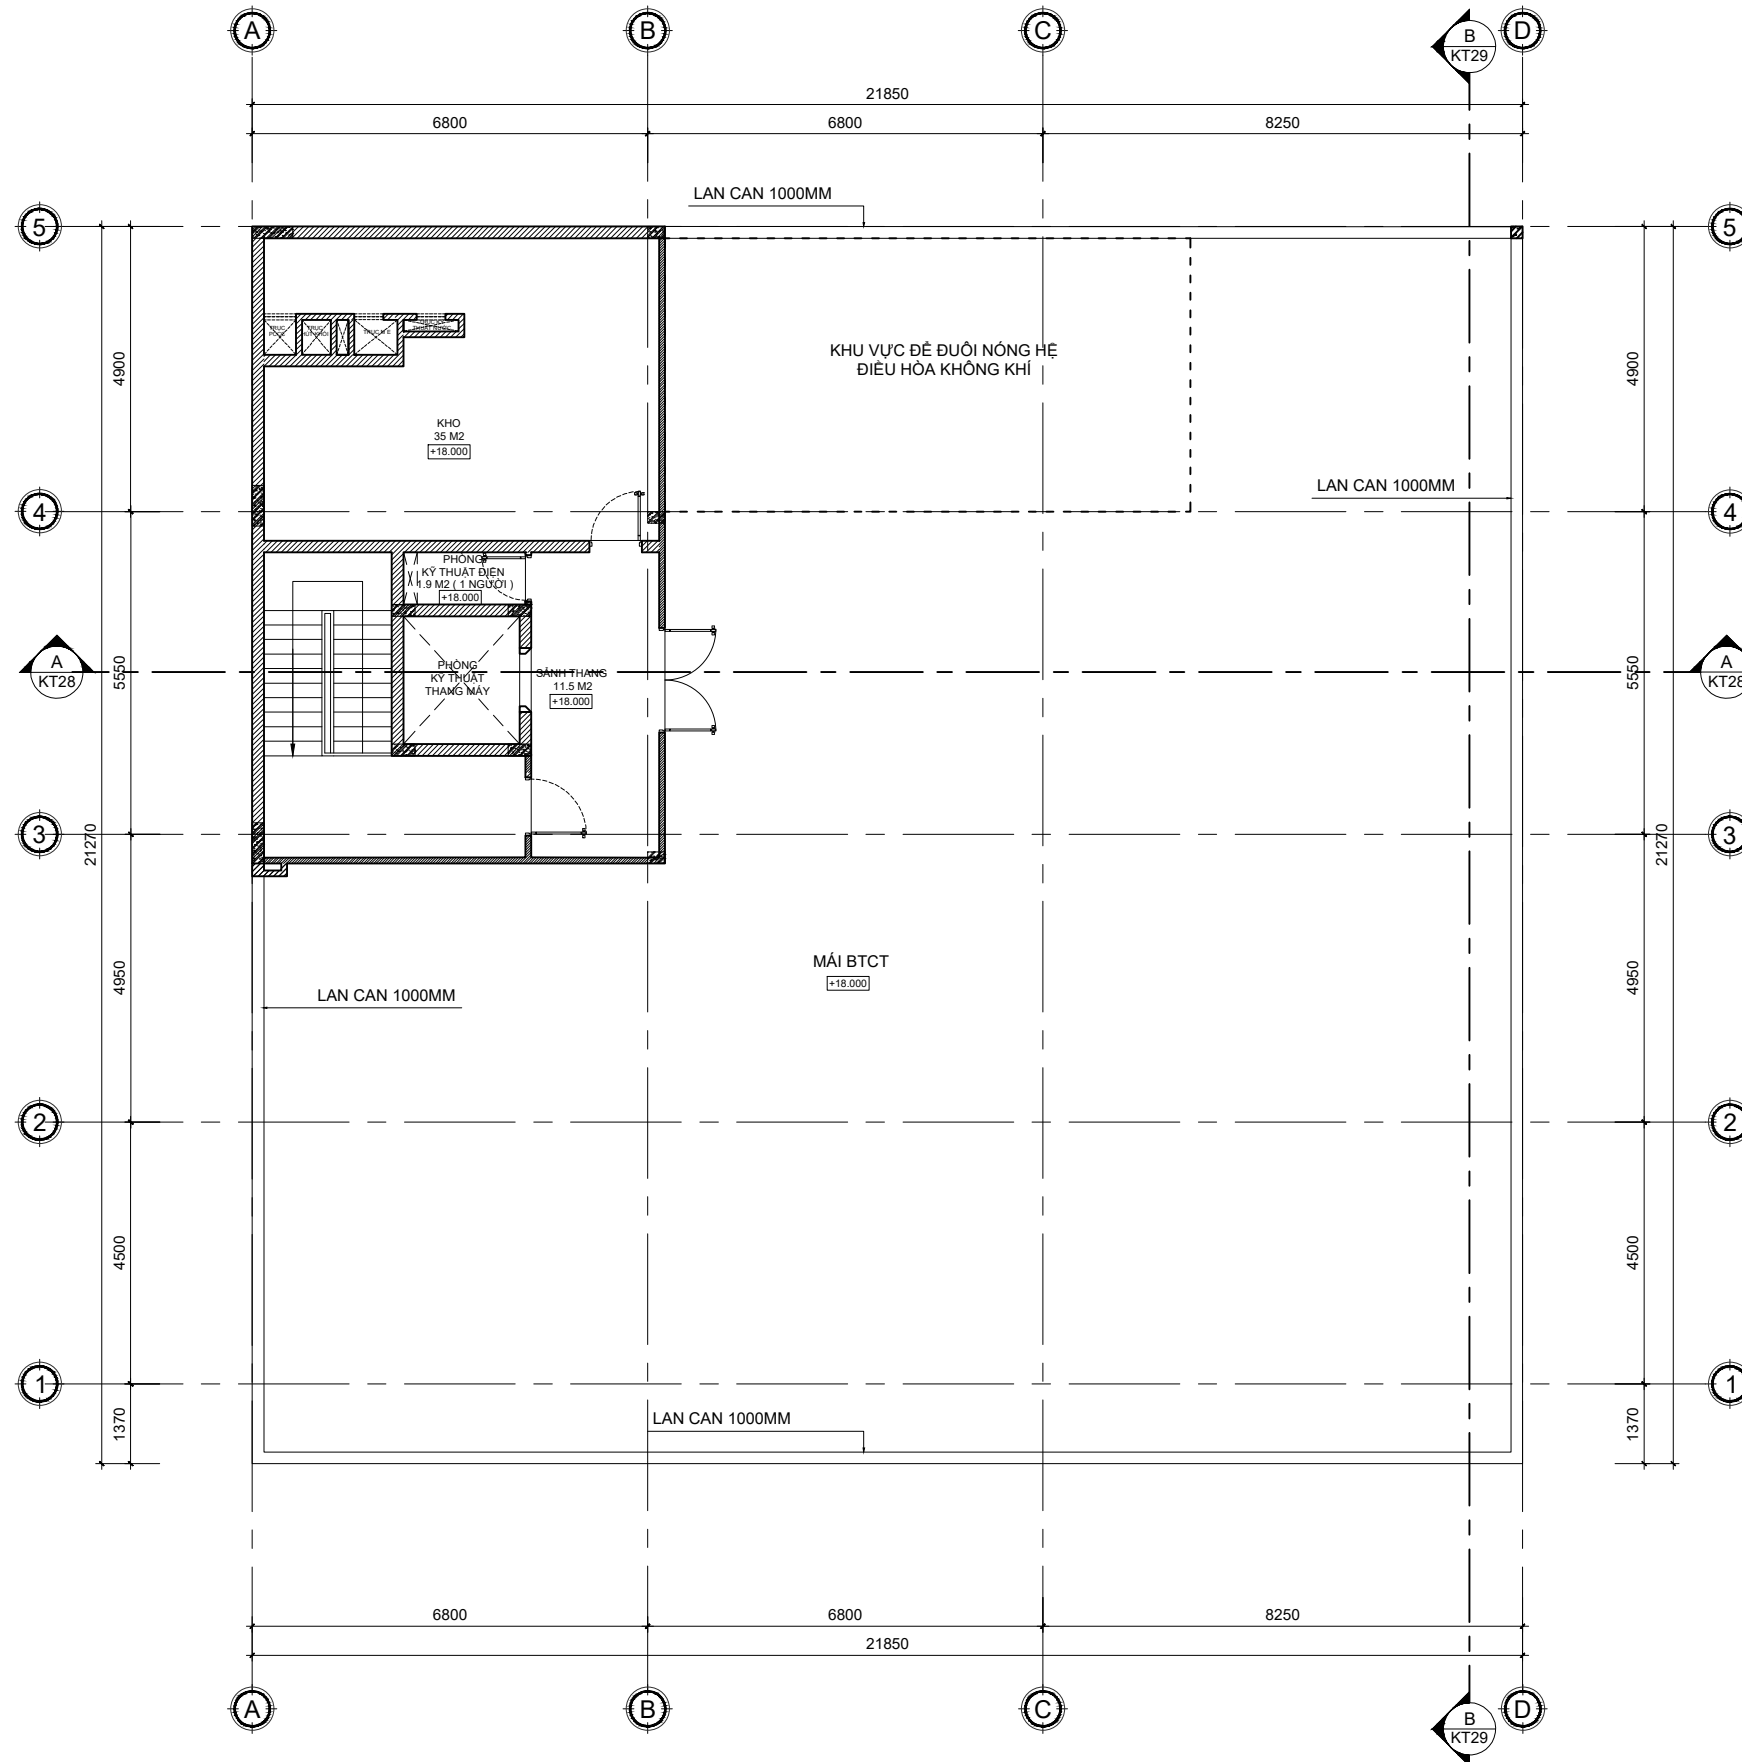

MẶT BẰNG KIẾN TRÚC TẦNG MÁI TL:1/100

MỤC ĐÍCH PHÁT HÀNH	
TRÌNH DUYỆT	<input type="checkbox"/>
XIN PHÉP	<input type="checkbox"/>
ĐIỀU CHỈNH	<input type="checkbox"/>
THI CÔNG	<input checked="" type="checkbox"/>

CHỦ ĐẦU TƯ



OCB
Ngân Hàng Phương Đông



AZ GROUP
KIẾN TÂM TẠO TÂM

CÔNG TY CỔ PHẦN ĐẦU TƯ VÀ PHÁT TRIỂN ĐÔ THỊ
AZ GROUP

A.07 PHƯỚC LÝ 16, PHƯỜNG HOÀ MINH, QUẬN LIÊN CHIÊU,
TP. ĐÀ NẴNG, VIỆT NAM
T.1900 232327
E. azgroups.com.vn

PHÓ GIÁM ĐỐC THIẾT KẾ
Design Director:



Kts. Hồ Tấn Hoài Vũ

CHỦ TRÌ THIẾT KẾ Designer:	
Kts. Hồ Tấn Hoài Vũ	
THIẾT KẾ Designer:	
Kts. Nguyễn Tấn Thắng	
VẼ THIẾT KẾ Drawer:	
Kts. Nguyễn Tấn Thắng	
KIỂM TRA Checked:	
Ks. Nguyễn Mậu Hiền	

CÔNG TRÌNH
Project:


**XÂY DỰNG CHI NHÁNH
TRUNG VIỆT**

TÊN BẢN VẼ
Drawing Title:

MẶT BẰNG KIẾN TRÚC TẦNG MÁI

BẢN VẼ SỐ Drawing No:	KT - 10
--------------------------	---------

NGÀY Date:	2024
---------------	------

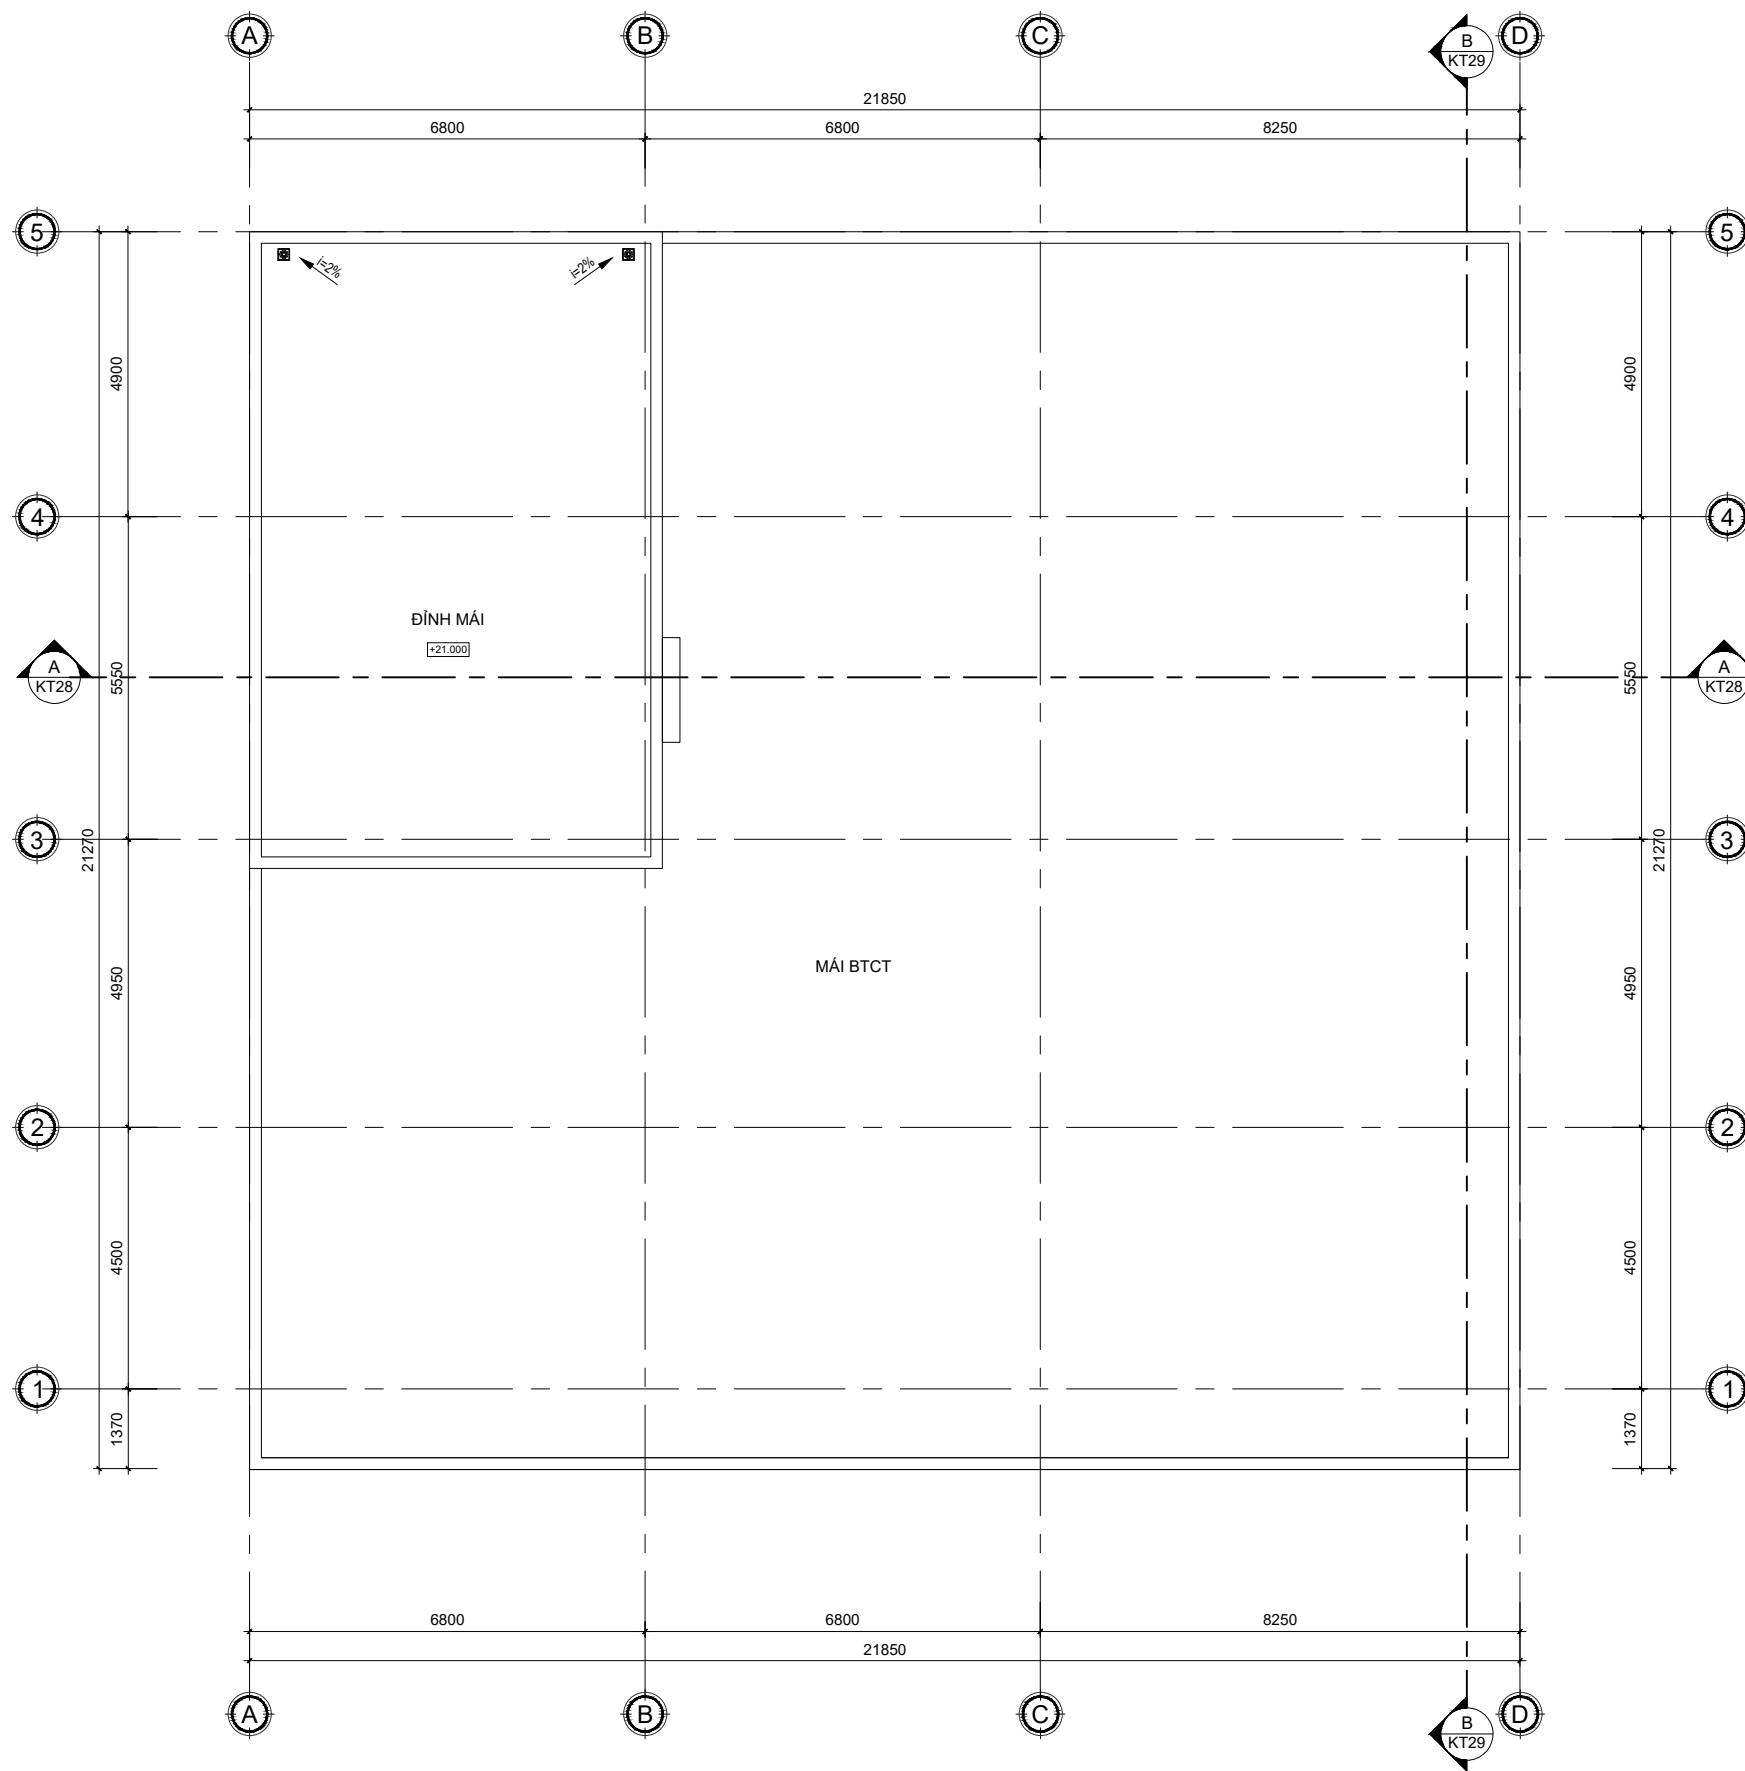

MẶT BẰNG KIẾN TRÚC ĐÌNH MÁI TL:1/100

MỤC ĐÍCH PHÁT HÀNH	
TRÌNH DUYỆT	<input type="checkbox"/>
XIN PHÉP	<input type="checkbox"/>
ĐIỀU CHỈNH	<input type="checkbox"/>
THI CÔNG	<input checked="" type="checkbox"/>

CHỦ ĐẦU TƯ



OCB
Ngân Hàng Phương Đông



AZ GROUP
KIẾN TẠO TẠO TÂM

CÔNG TY CỔ PHẦN ĐẦU TƯ VÀ PHÁT TRIỂN ĐÔ THỊ
AZ GROUP
A.07 PHƯỚC LÝ 16, PHƯỜNG HOÀ MINH, QUẬN LIÊN CHIÊU,
TP. ĐÀ NẴNG, VIỆT NAM
T.1900 232327
E. azgroups.com.vn

PHÓ GIÁM ĐỐC THIẾT KẾ
Design Director:



Kts. Hồ Tấn Hoài Vũ

CHỦ TRÌ THIẾT KẾ Designer:	
Kts. Hồ Tấn Hoài Vũ	
THIẾT KẾ Designer:	
Kts. Nguyễn Tấn Thắng	
VẼ THIẾT KẾ Drawer:	
Kts. Nguyễn Tấn Thắng	
KIỂM TRA Checked:	
Ks. Nguyễn Mậu Hiền	


CÔNG TRÌNH
Project:

**XÂY DỰNG CHI NHÁNH
TRUNG VIỆT**

TÊN BẢN VẼ
Drawing Title:

MẶT BẰNG KIẾN TRÚC TẦNG ĐÌNH MÁI

BẢN VẼ SỐ Drawing No:	KT - 11
NGÀY Date:	2024

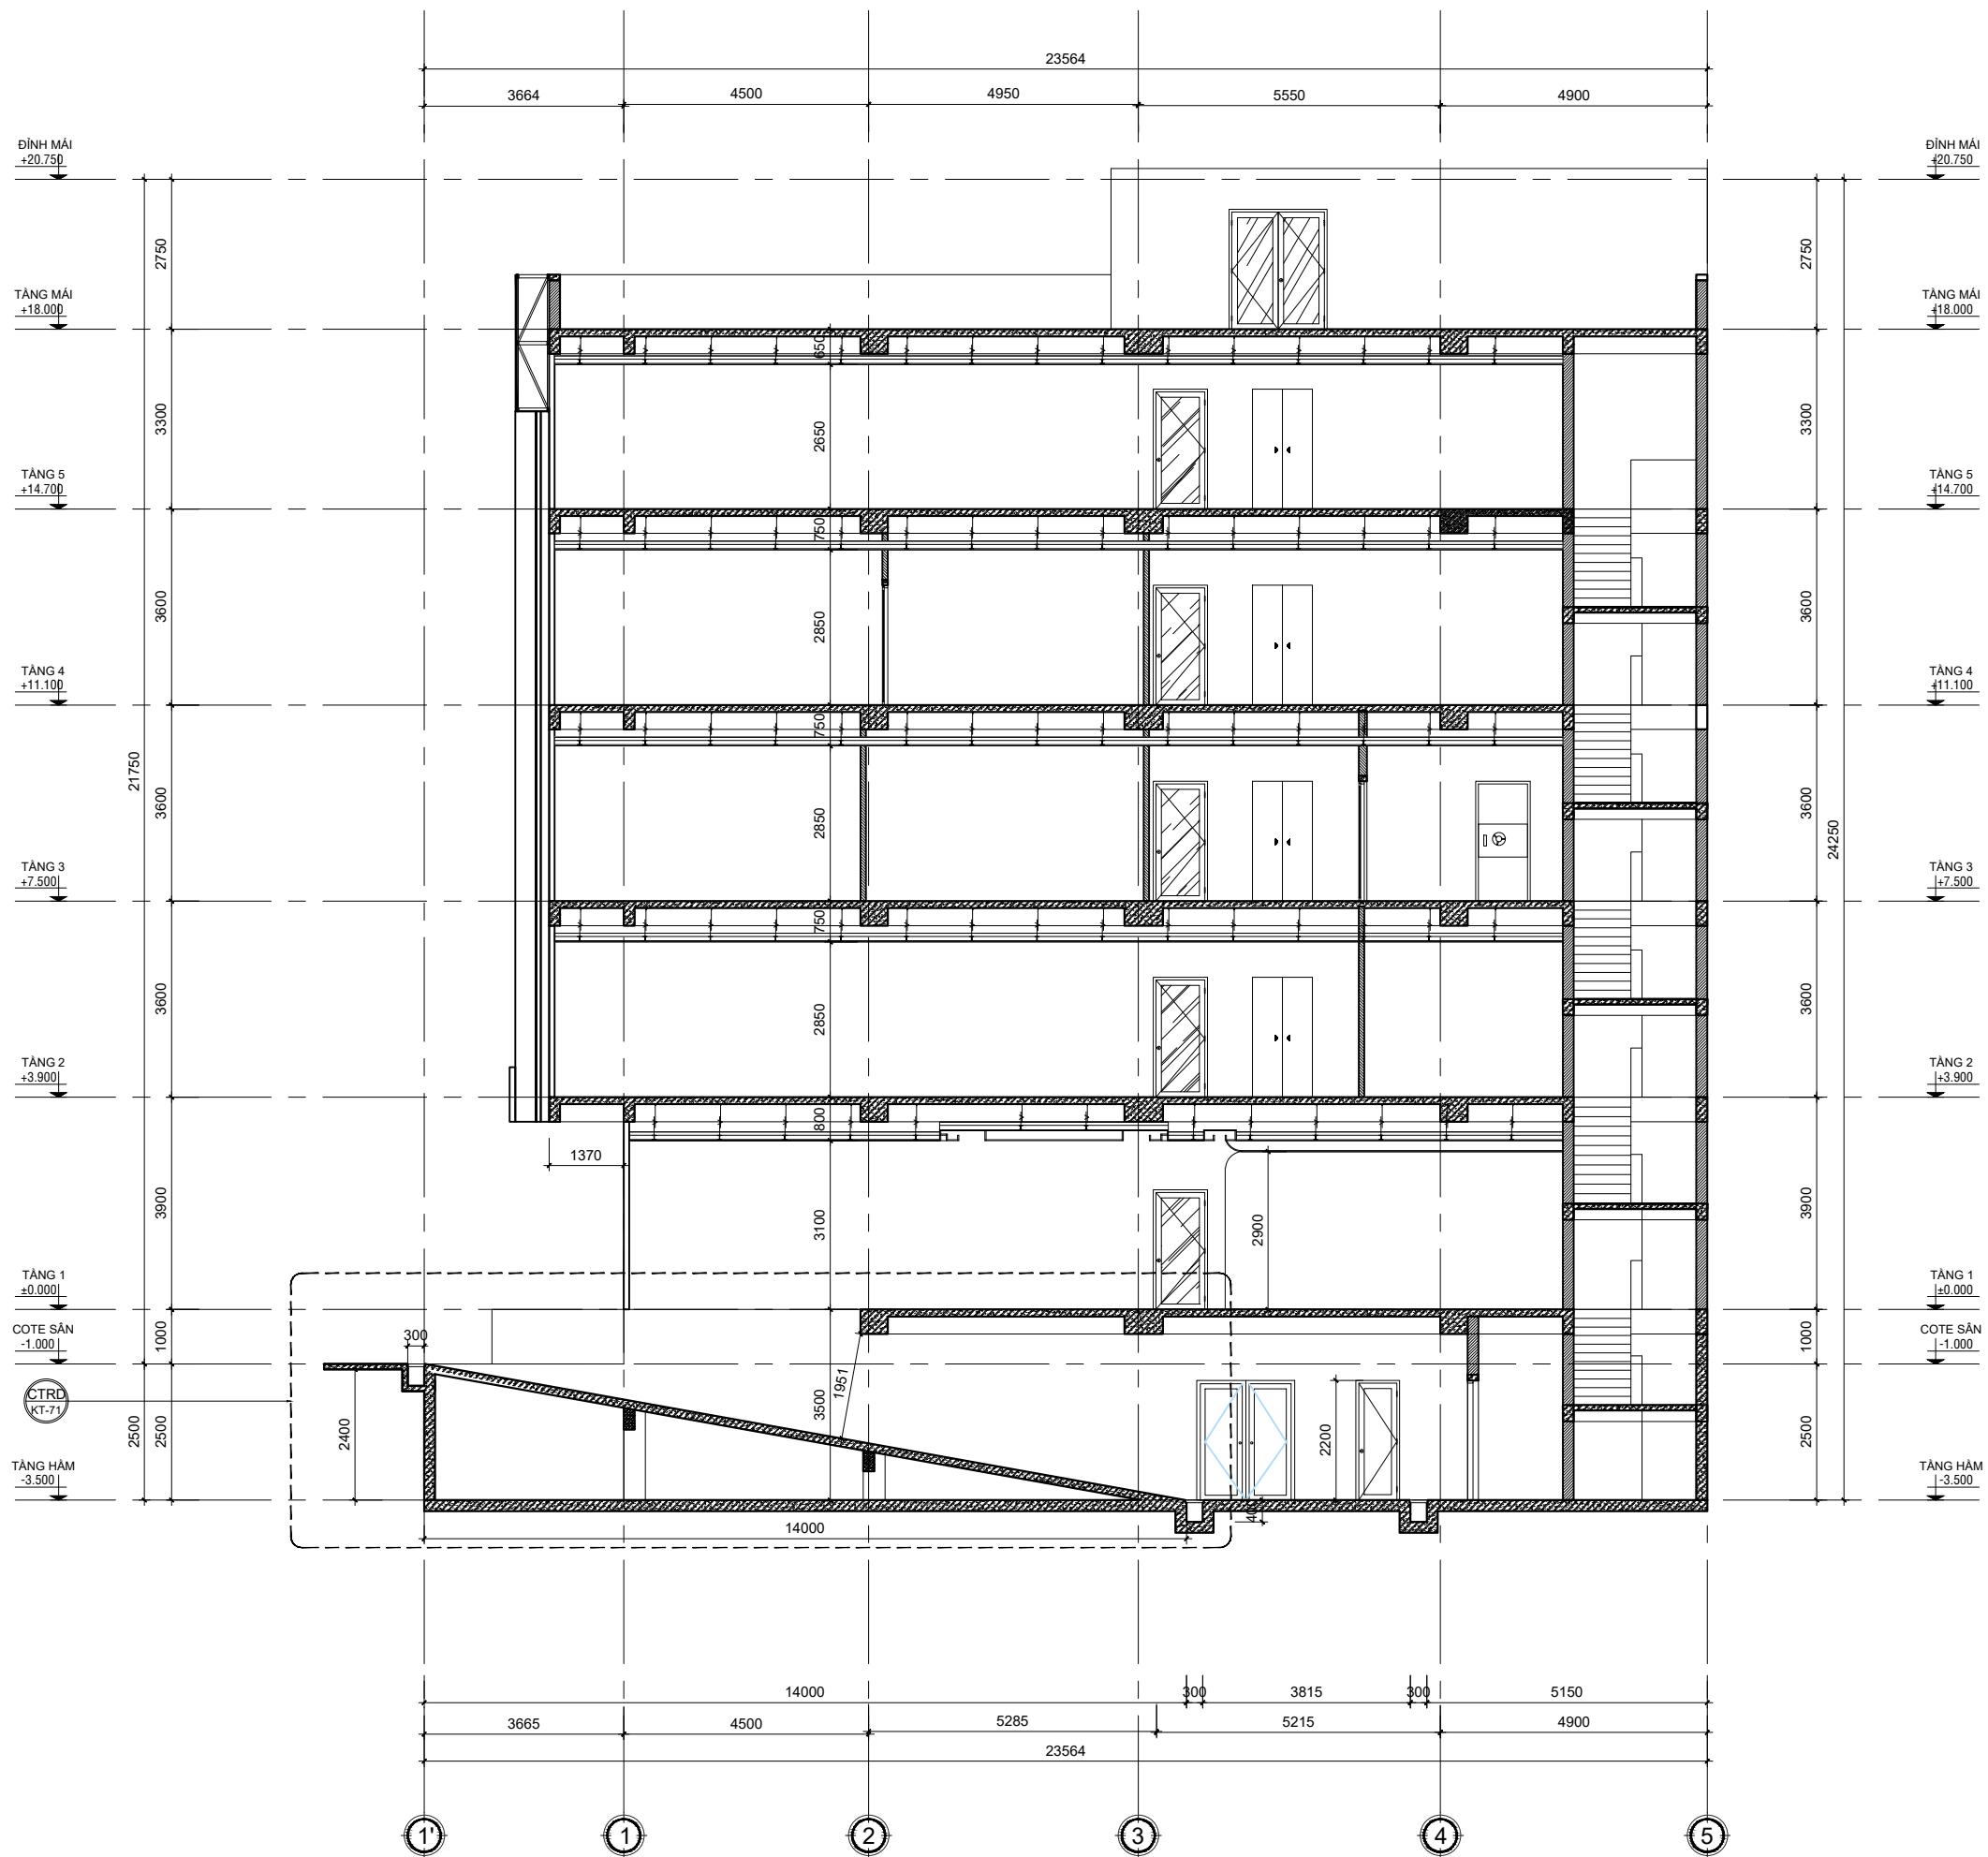

MẶT CẮT A-A TRỤC 1'-5 TL:1/100

MỤC ĐÍCH PHÁT HÀNH	
TRÌNH DUYỆT	<input type="checkbox"/>
XIN PHÉP	<input type="checkbox"/>
ĐIỀU CHỈNH	<input type="checkbox"/>
THI CÔNG	<input checked="" type="checkbox"/>



PHÓ GIÁM ĐỐC THIẾT KẾ
Design Director:

Kts. Hồ Tấn Hoài Vũ

CHỦ TRÌ THIẾT KẾ Designer:	
Kts. Hồ Tấn Hoài Vũ	
THIẾT KẾ Designer:	
Kts. Nguyễn Tấn Thắng	
VẼ THIẾT KẾ Drawer:	
Kts. Nguyễn Tấn Thắng	
KIỂM TRA Checked:	
Ks. Nguyễn Mậu Hiền	


CÔNG TRÌNH
Project:

XÂY DỰNG CHI NHÁNH
TRUNG VIỆT

TÊN BẢN VẼ
Drawing Title:

MẶT BẰNG A-A TRỤC 1'-5

BẢN VẼ SỐ Drawing No:	KT - 51
NGÀY Date:	2024

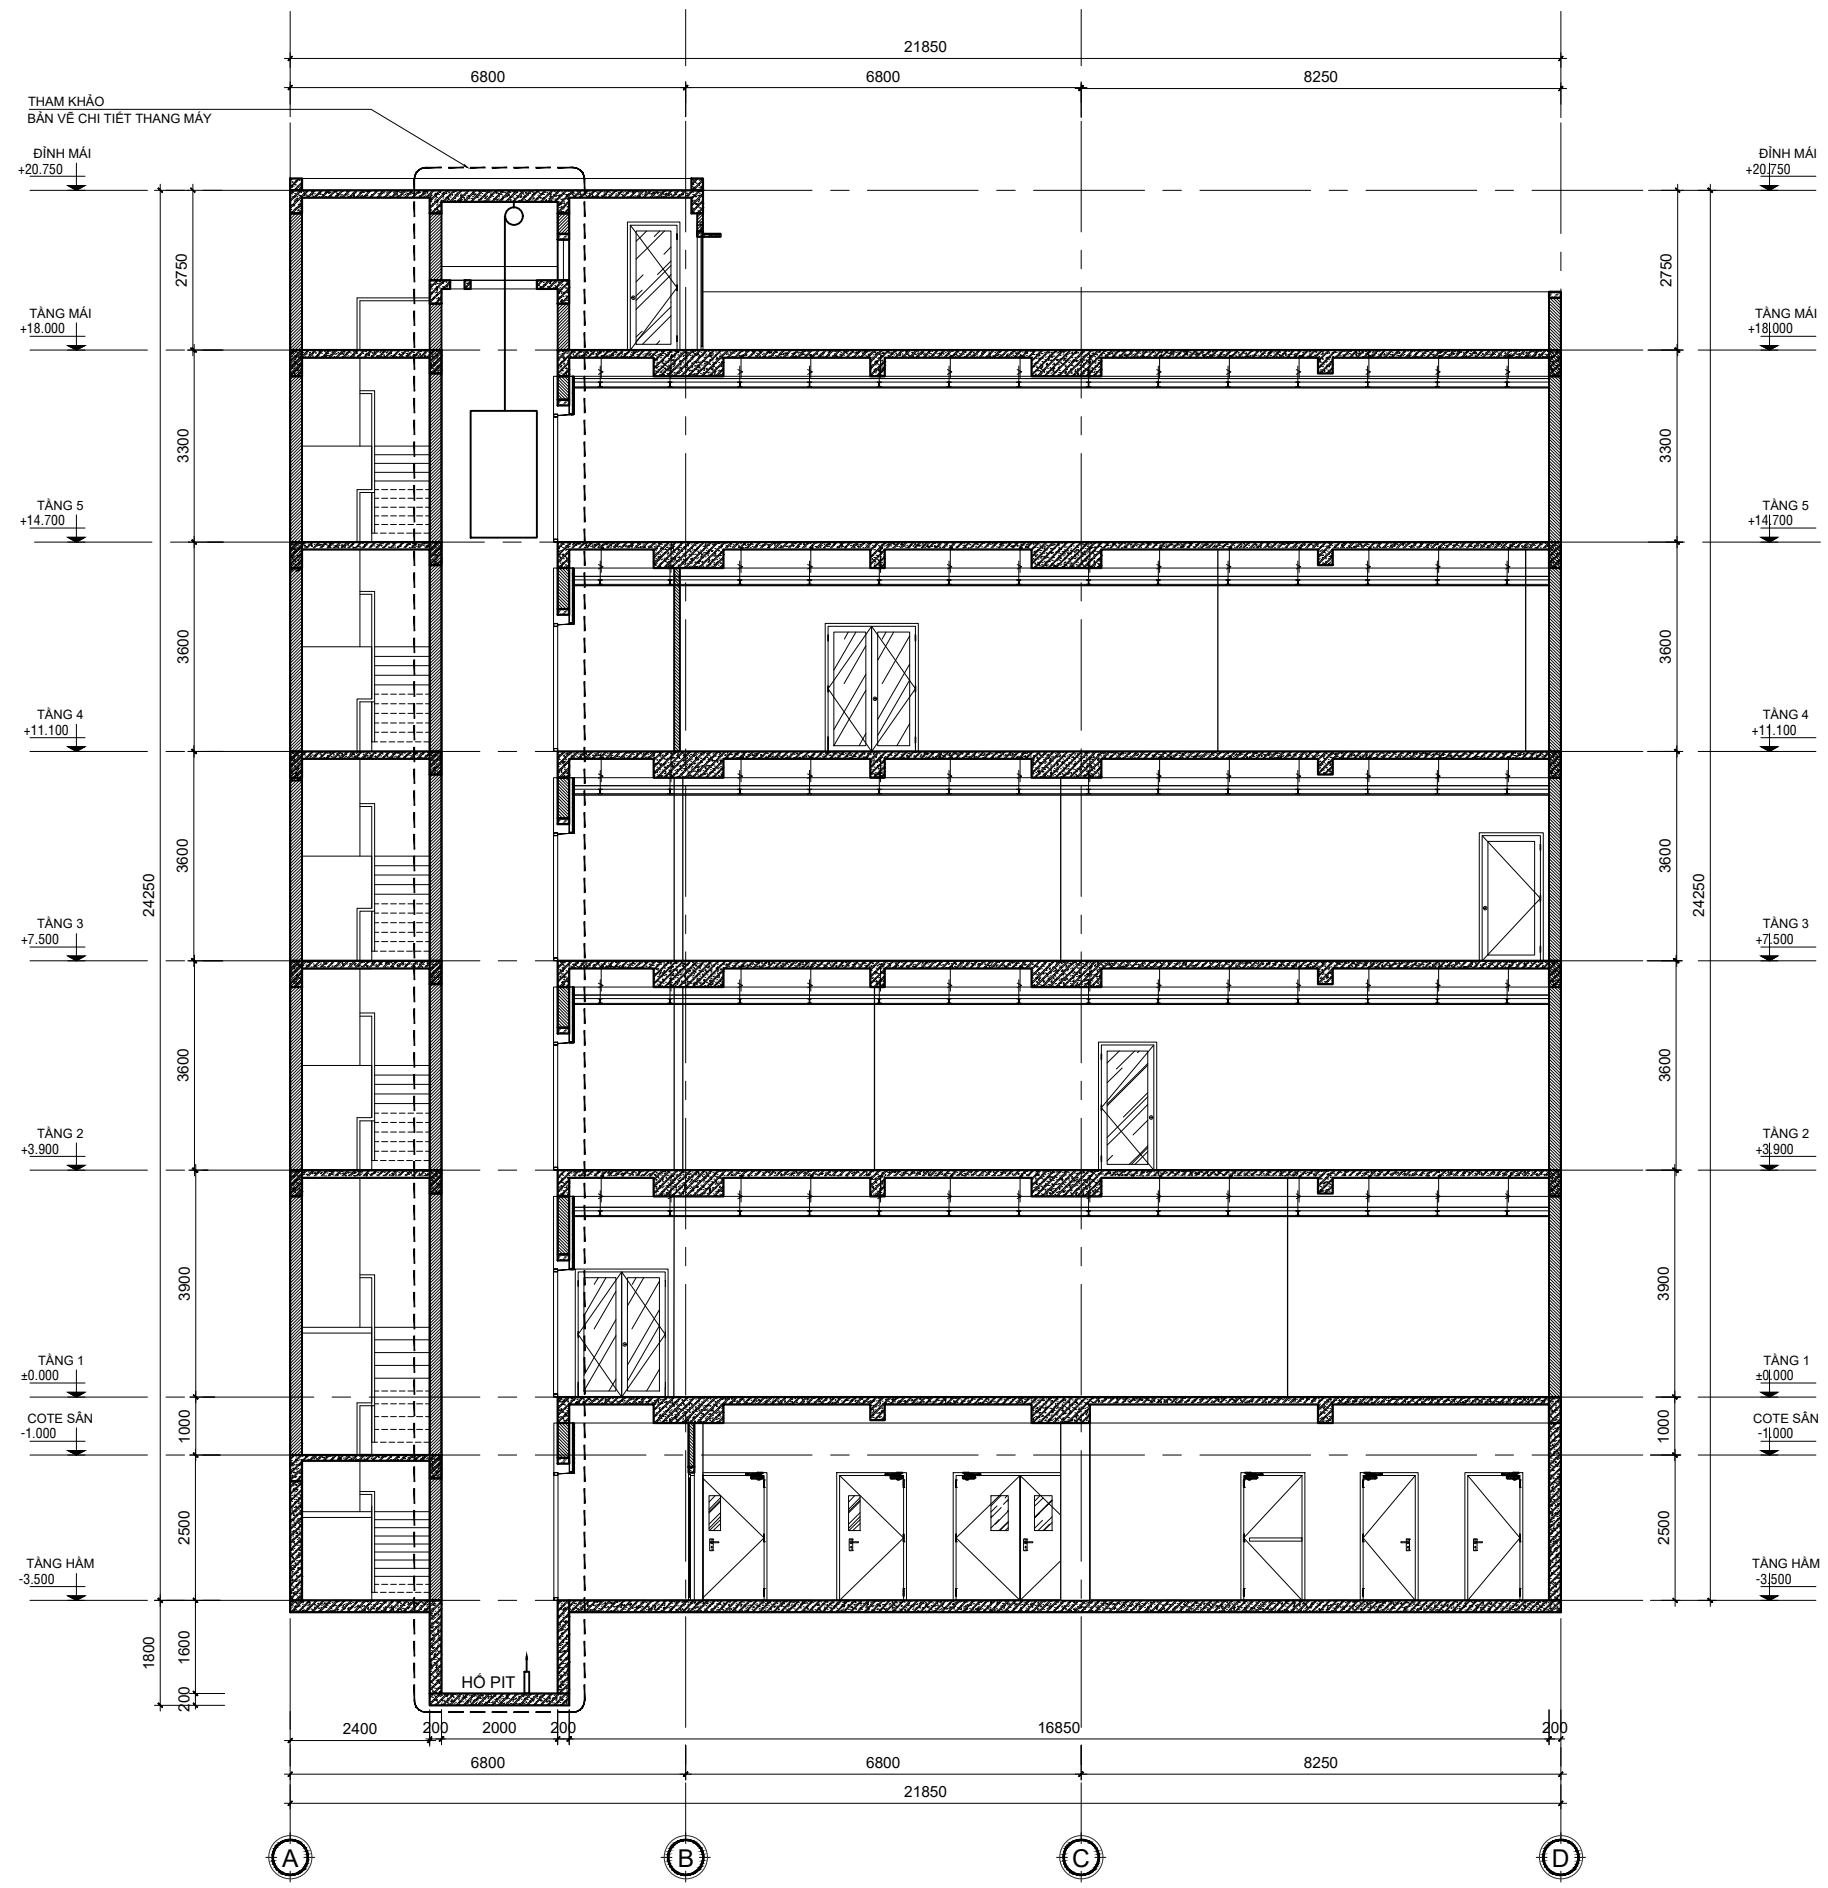

MẶT CẮT B-B TRỤC A-D TL:1/100

MỤC ĐÍCH PHÁT HÀNH	
TRÌNH DUYỆT	<input type="checkbox"/>
XIN PHÉP	<input type="checkbox"/>
ĐIỀU CHỈNH	<input type="checkbox"/>
THI CÔNG	<input checked="" type="checkbox"/>

CHỦ ĐẦU TƯ

KIẾN TẠO TẠO TÂM

CÔNG TY CỔ PHẦN ĐẦU TƯ VÀ PHÁT TRIỂN ĐÔ THỊ
AZ GROUP

A.07 PHƯỚC LÝ 16, PHƯỜNG HOÀ MINH, QUẬN LIÊN CHIÊU,
TP. ĐÀ NẴNG, VIỆT NAM
T. 1900 232327
E. azgroups.com.vn

PHÓ GIÁM ĐỐC THIẾT KẾ
Design Director:

Kts. Hồ Tấn Hoài Vũ

CHỦ TRÌ THIẾT KẾ Designer:	
Kts. Hồ Tấn Hoài Vũ	
THIẾT KẾ Designer:	
Kts. Nguyễn Tấn Thắng	
VẼ THIẾT KẾ Drawer:	
Kts. Nguyễn Tấn Thắng	
KIỂM TRA Checked:	
Ks. Nguyễn Mậu Hiền	

CÔNG TRÌNH
Project:

XÂY DỰNG CHI NHÁNH
TRUNG VIỆT

TÊN BẢN VẼ
Drawing Title:


MẶT CẮT B-B TRỤC A-D

BẢN VẼ SỐ
Drawing No:

KT - 52

NGÀY
Date:

2024

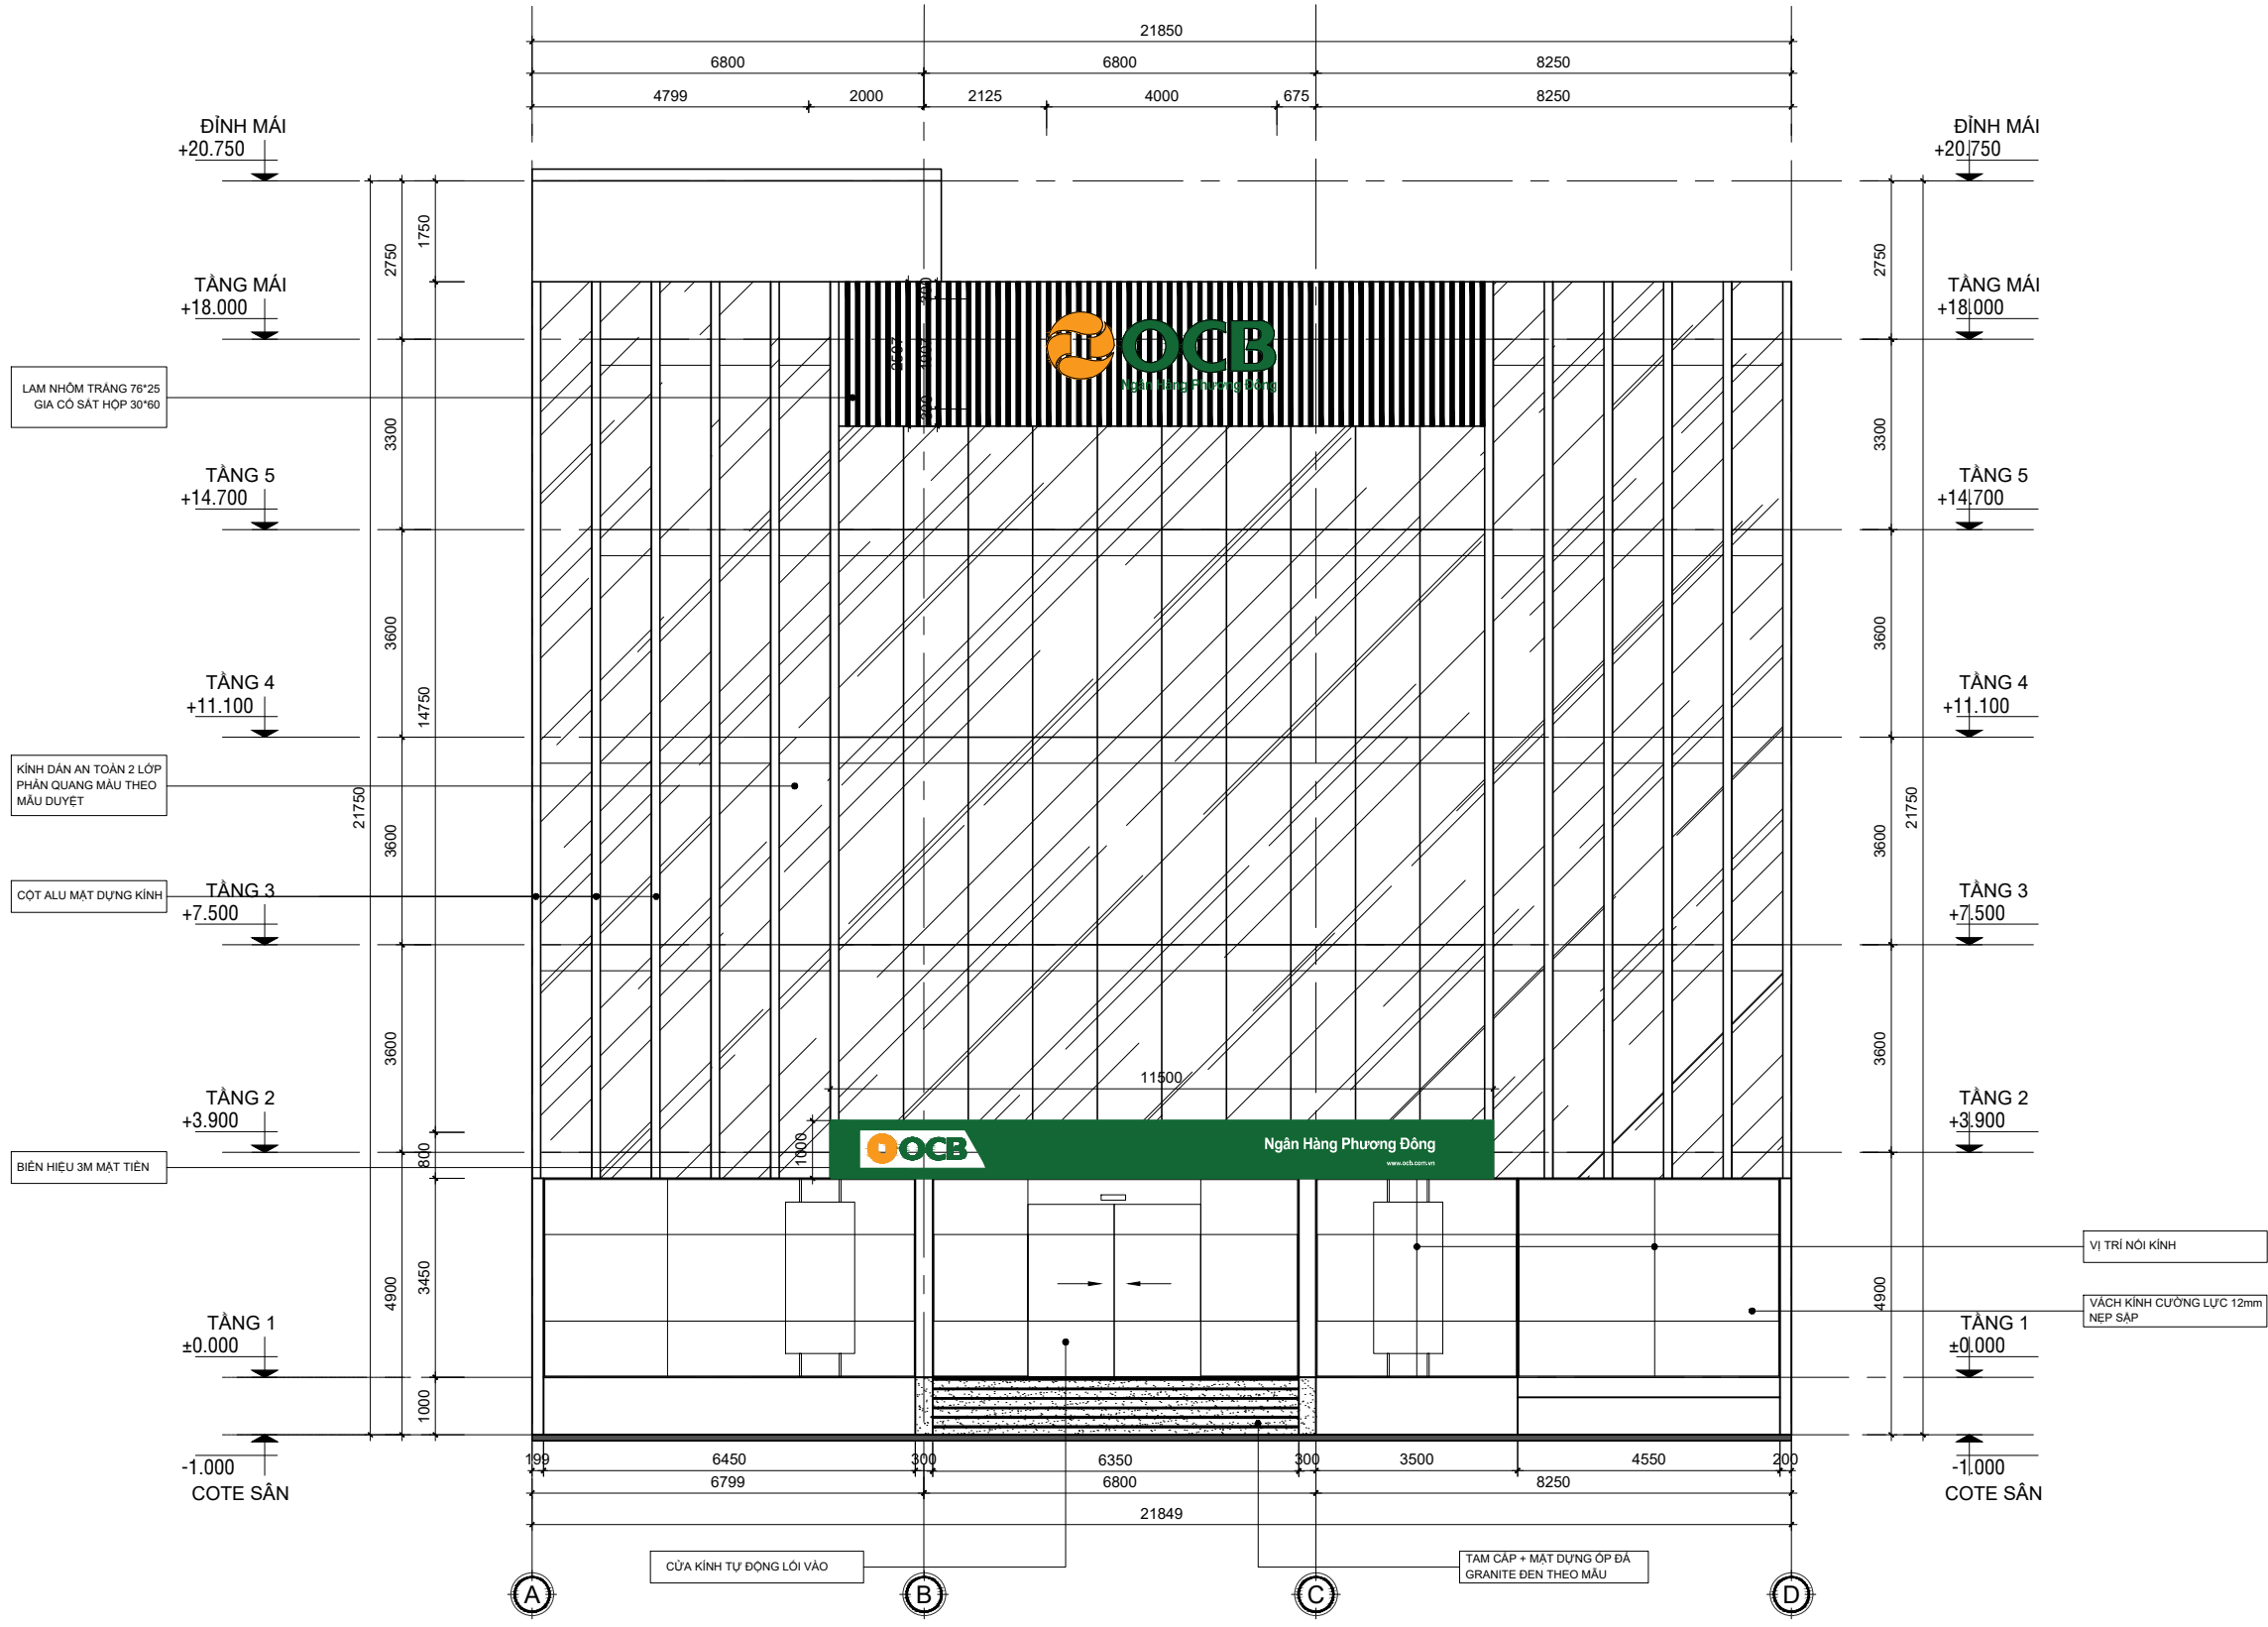

MẶT ĐỪNG TRỤC A-D TL:1/100

MỤC ĐÍCH PHÁT HÀNH	
TRÌNH DUYỆT	<input type="checkbox"/>
XIN PHÉP	<input type="checkbox"/>
ĐIỀU CHỈNH	<input type="checkbox"/>
THI CÔNG	<input checked="" type="checkbox"/>

CHỦ ĐẦU TƯ



OCB
Ngân Hàng Phương Đông



AZ GROUP
KIẾN TẠO TẠO TÂM


CÔNG TY CỔ PHẦN ĐẦU TƯ VÀ PHÁT TRIỂN ĐÔ THỊ
AZ GROUP
A.07 PHƯỚC LÝ 16, PHƯỜNG HOÀ MINH, QUẬN LIÊN CHIÊU,
TP. ĐÀ NẴNG, VIỆT NAM
T. 1900 232327
E. azgroups.com.vn

PHÓ GIÁM ĐỐC THIẾT KẾ
Design Director:




Kts. Hồ Tấn Hoài Vũ


CHỦ TRÌ THIẾT KẾ
Designer:

Kts. Hồ Tấn Hoài Vũ 


THIẾT KẾ
Designer:

Kts. Nguyễn Tấn Thắng 

VẼ THIẾT KẾ
Drawer:

Kts. Nguyễn Tấn Thắng 

KIỂM TRA
Checked:

Ks. Nguyễn Mậu Hiền 

CÔNG TRÌNH
Project:

**XÂY DỰNG CHI NHÁNH
TRUNG VIỆT**

TÊN BẢN VẼ
Drawing Title:

MẶT ĐỪNG TRỤC A-D


BẢN VẼ SỐ
Drawing No:

KT - 53

NGÀY
Date:

2024

LƯU Ý: TẤT CẢ CÁC KÍCH THƯỚC PHẢI ĐƯỢC KIỂM TRA TRƯỚC KHI THI CÔNG

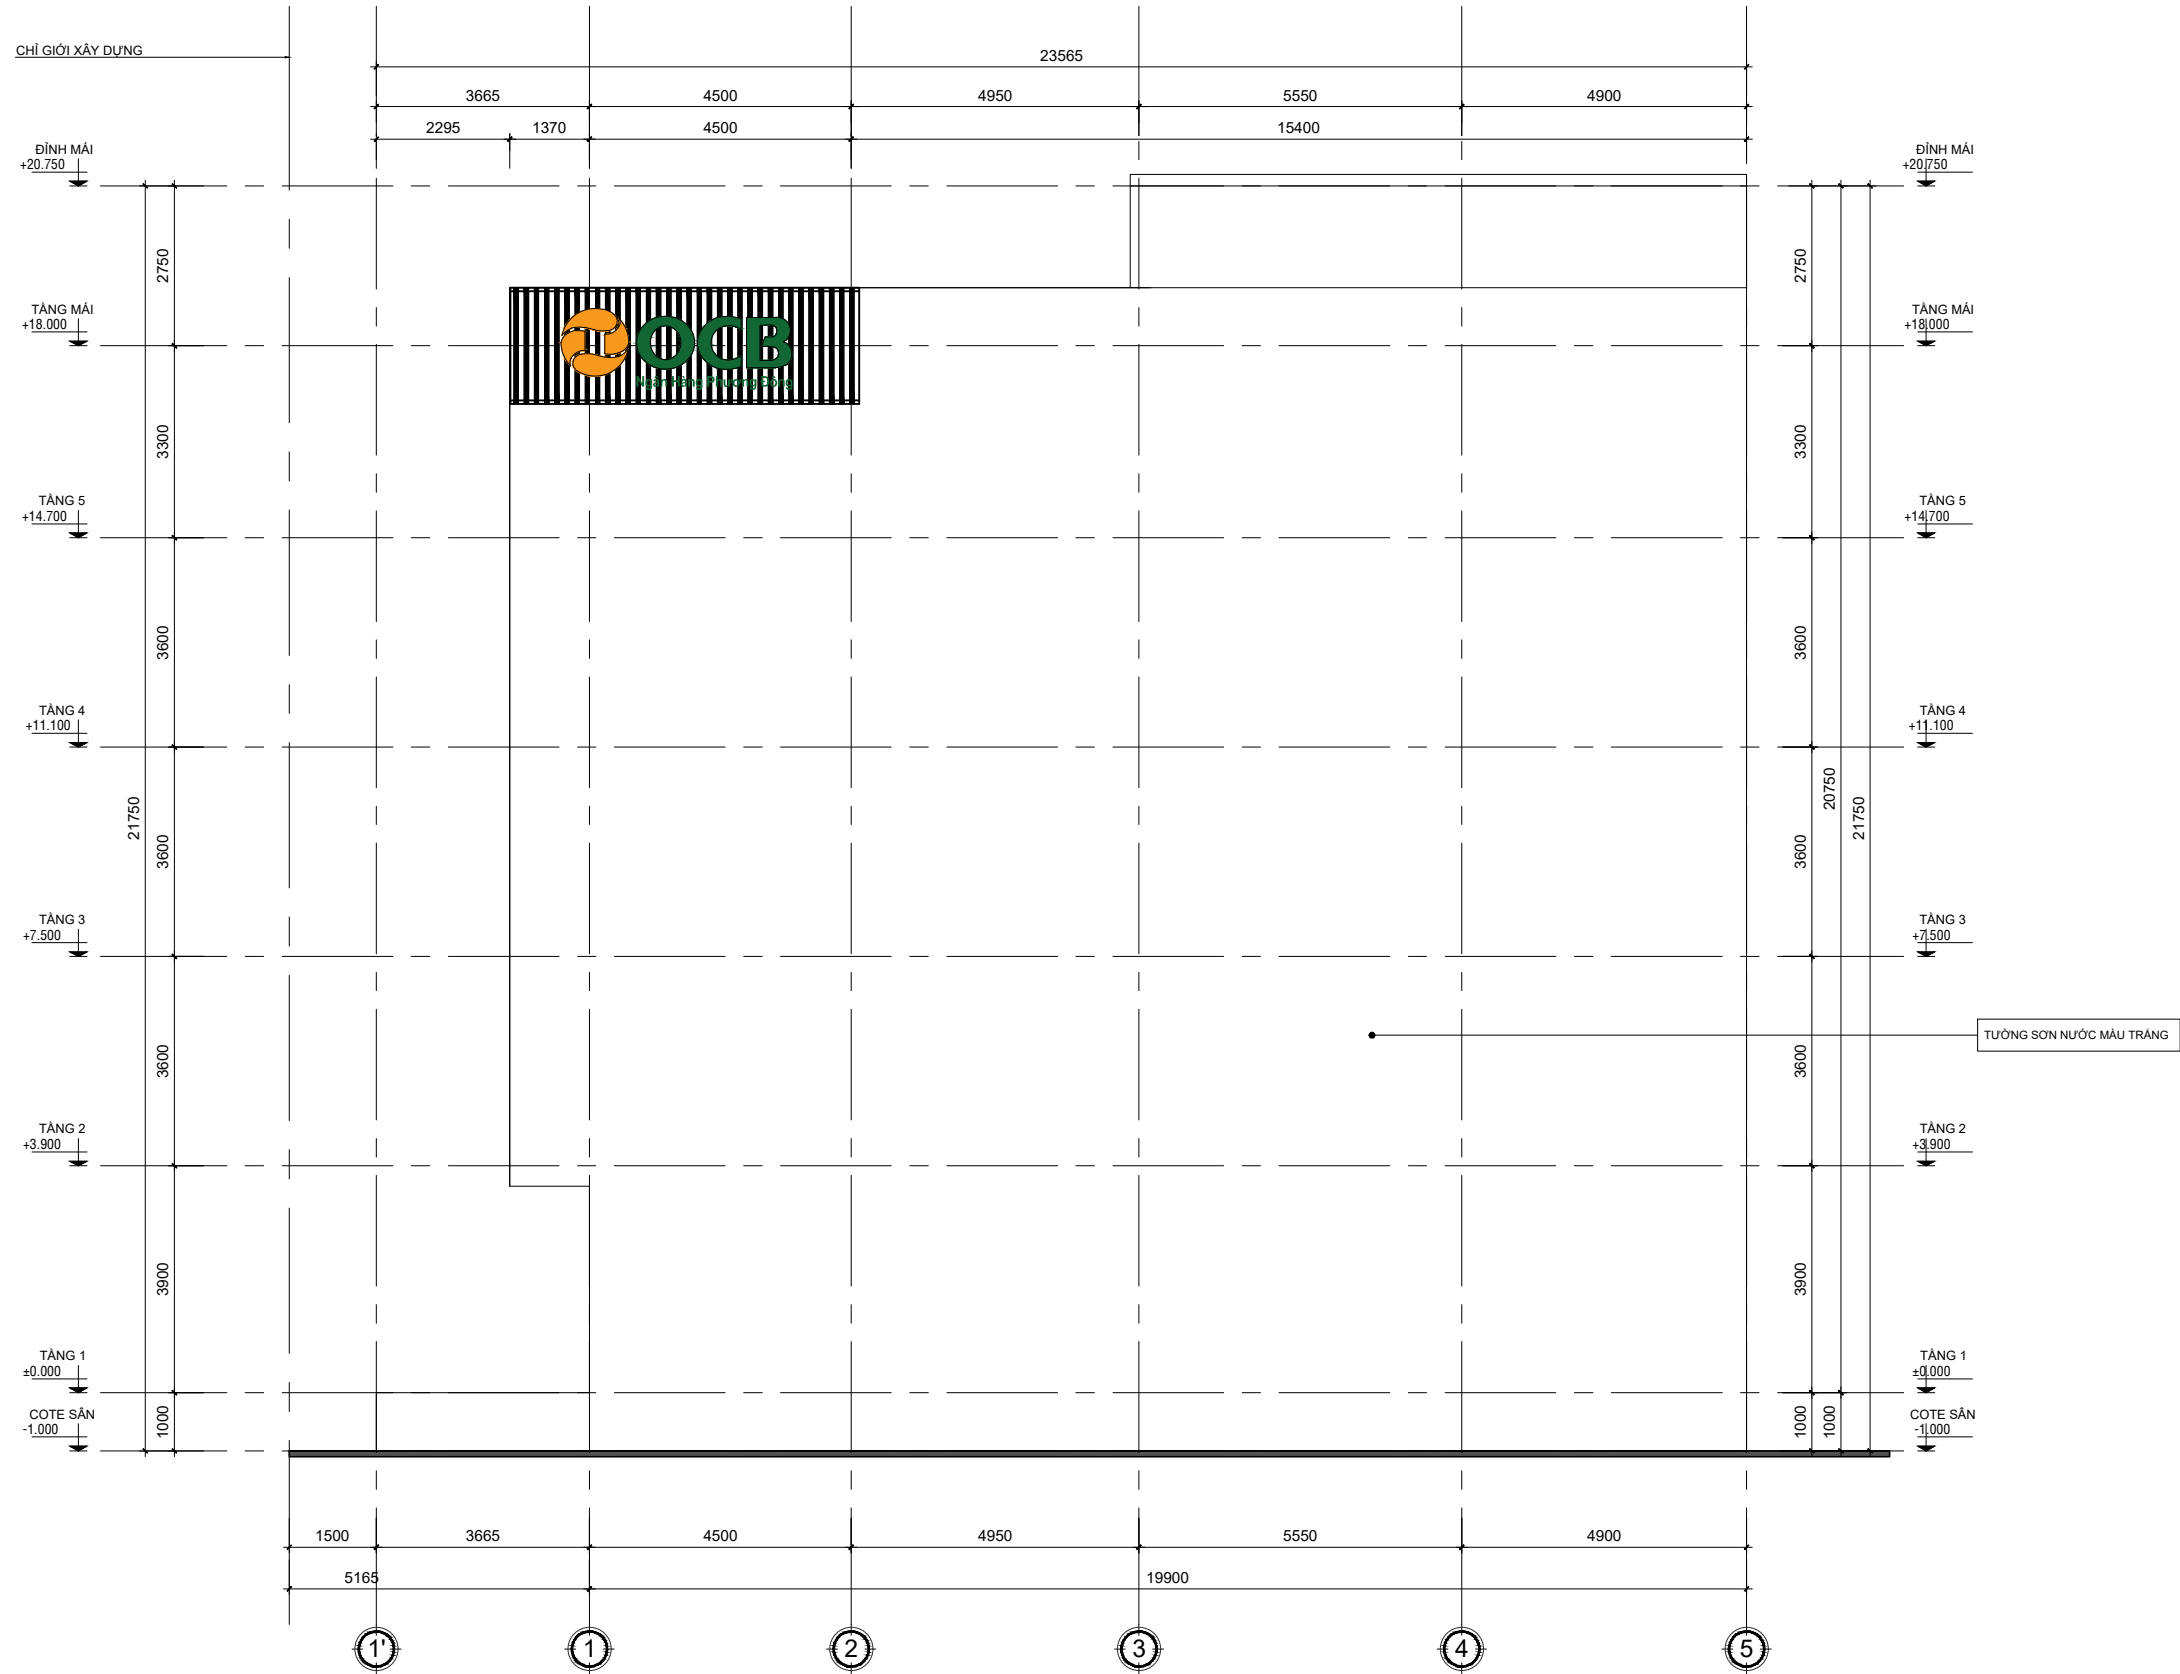

MẶT ĐỨNG TRỰC 1'-5 TL:1/100

MỤC ĐÍCH PHÁT HÀNH	
TRÌNH DUYỆT	<input type="checkbox"/>
XIN PHÉP	<input type="checkbox"/>
ĐIỀU CHỈNH	<input type="checkbox"/>
THI CÔNG	<input checked="" type="checkbox"/>

CHỦ ĐẦU TƯ



Ngân Hàng Phương Đông



KIẾN TẠO TẠO TÂM

CÔNG TY CỔ PHẦN ĐẦU TƯ VÀ PHÁT TRIỂN ĐÔ THỊ
AZ GROUP

A.07 PHƯỚC LÝ 16, PHƯỜNG HOÀ MINH, QUẬN LIÊN CHIÊU,
TP. ĐÀ NẴNG, VIỆT NAM
T. 1900 232327
E. azgroups.com.vn


PHÓ GIÁM ĐỐC THIẾT KẾ
Design Director:



Kts. Hồ Tấn Hoài Vũ


CHỦ TRÌ THIẾT KẾ
Designer:

Kts. Hồ Tấn Hoài Vũ




THIẾT KẾ
Designer:

Kts. Nguyễn Tấn Thắng




VẼ THIẾT KẾ
Drawer:

Kts. Nguyễn Tấn Thắng



KIỂM TRA
Checked:

Ks. Nguyễn Mậu Hiền



CÔNG TRÌNH
Project:

XÂY DỰNG CHI NHÁNH
TRUNG VIỆT

TÊN BẢN VẼ
Drawing Title:


MẶT ĐỨNG TRỰC 1'-5

BẢN VẼ SỐ
Drawing No:

KT - 54

NGÀY
Date:

2024

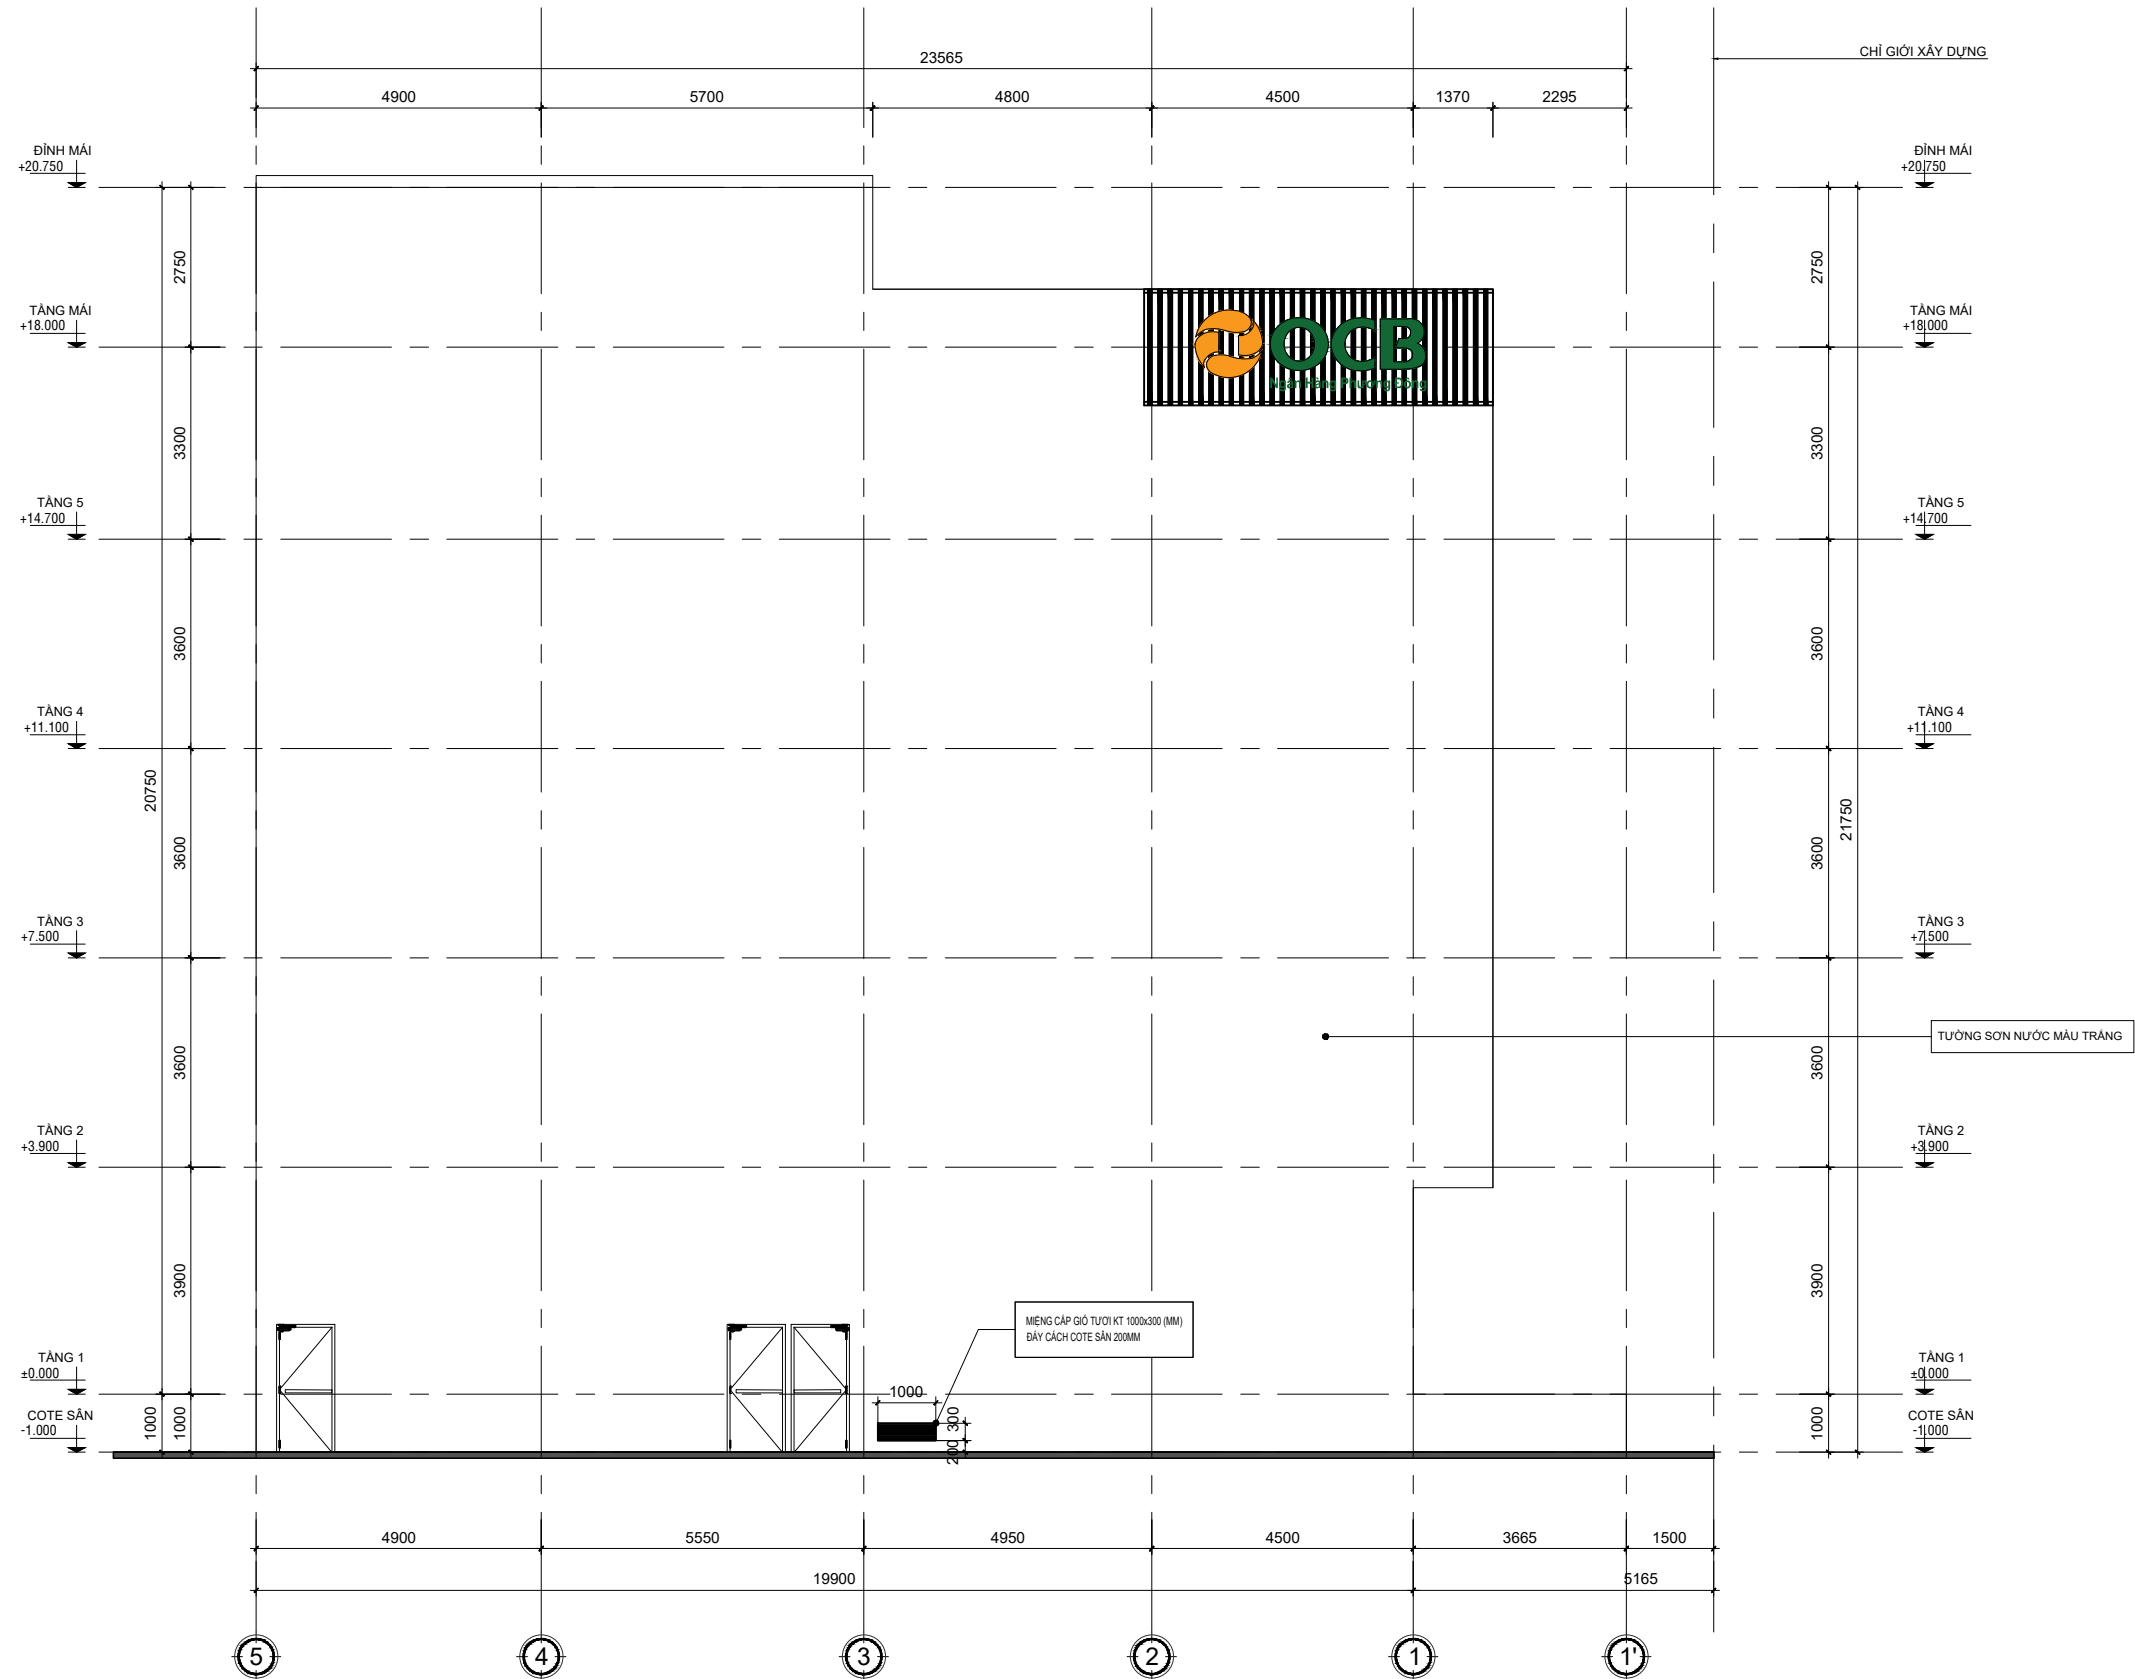

MẶT ĐÚNG TRỤC 5-1' TL:1/100

MỤC ĐÍCH PHÁT HÀNH	
TRÌNH DUYỆT	<input type="checkbox"/>
XIN PHÉP	<input type="checkbox"/>
ĐIỀU CHỈNH	<input type="checkbox"/>
THI CÔNG	<input checked="" type="checkbox"/>

CHỦ ĐẦU TƯ



OCB
Ngân Hàng Phương Đông



AZ GROUP
KIẾN TẠM TẠO TÂM

CÔNG TY CỔ PHẦN ĐẦU TƯ VÀ PHÁT TRIỂN ĐÔ THỊ
AZ GROUP
A.07 PHƯỚC LÝ 16, PHƯỜNG HOÀ MINH, QUẬN LIÊN CHIÊU,
TP. ĐÀ NẴNG, VIỆT NAM
T. 1900 232327
E. azgroups.com.vn


PHÓ GIÁM ĐỐC THIẾT KẾ
Design Director:



Kts. Hồ Tấn Hoài Vũ


CHỦ TRÌ THIẾT KẾ
Designer:

Kts. Hồ Tấn Hoài Vũ




THIẾT KẾ
Designer:

Kts. Nguyễn Tấn Thắng




VẼ THIẾT KẾ
Drawer:

Kts. Nguyễn Tấn Thắng



KIỂM TRA
Checked:

Ks. Nguyễn Mậu Hiền



CÔNG TRÌNH
Project:

XÂY DỰNG CHI NHÁNH TRUNG VIỆT

TÊN BẢN VẼ
Drawing Title:


MẶT ĐÚNG TRỤC 5-1'

BẢN VẼ SỐ
Drawing No:

KT - 55

NGÀY
Date:

2024

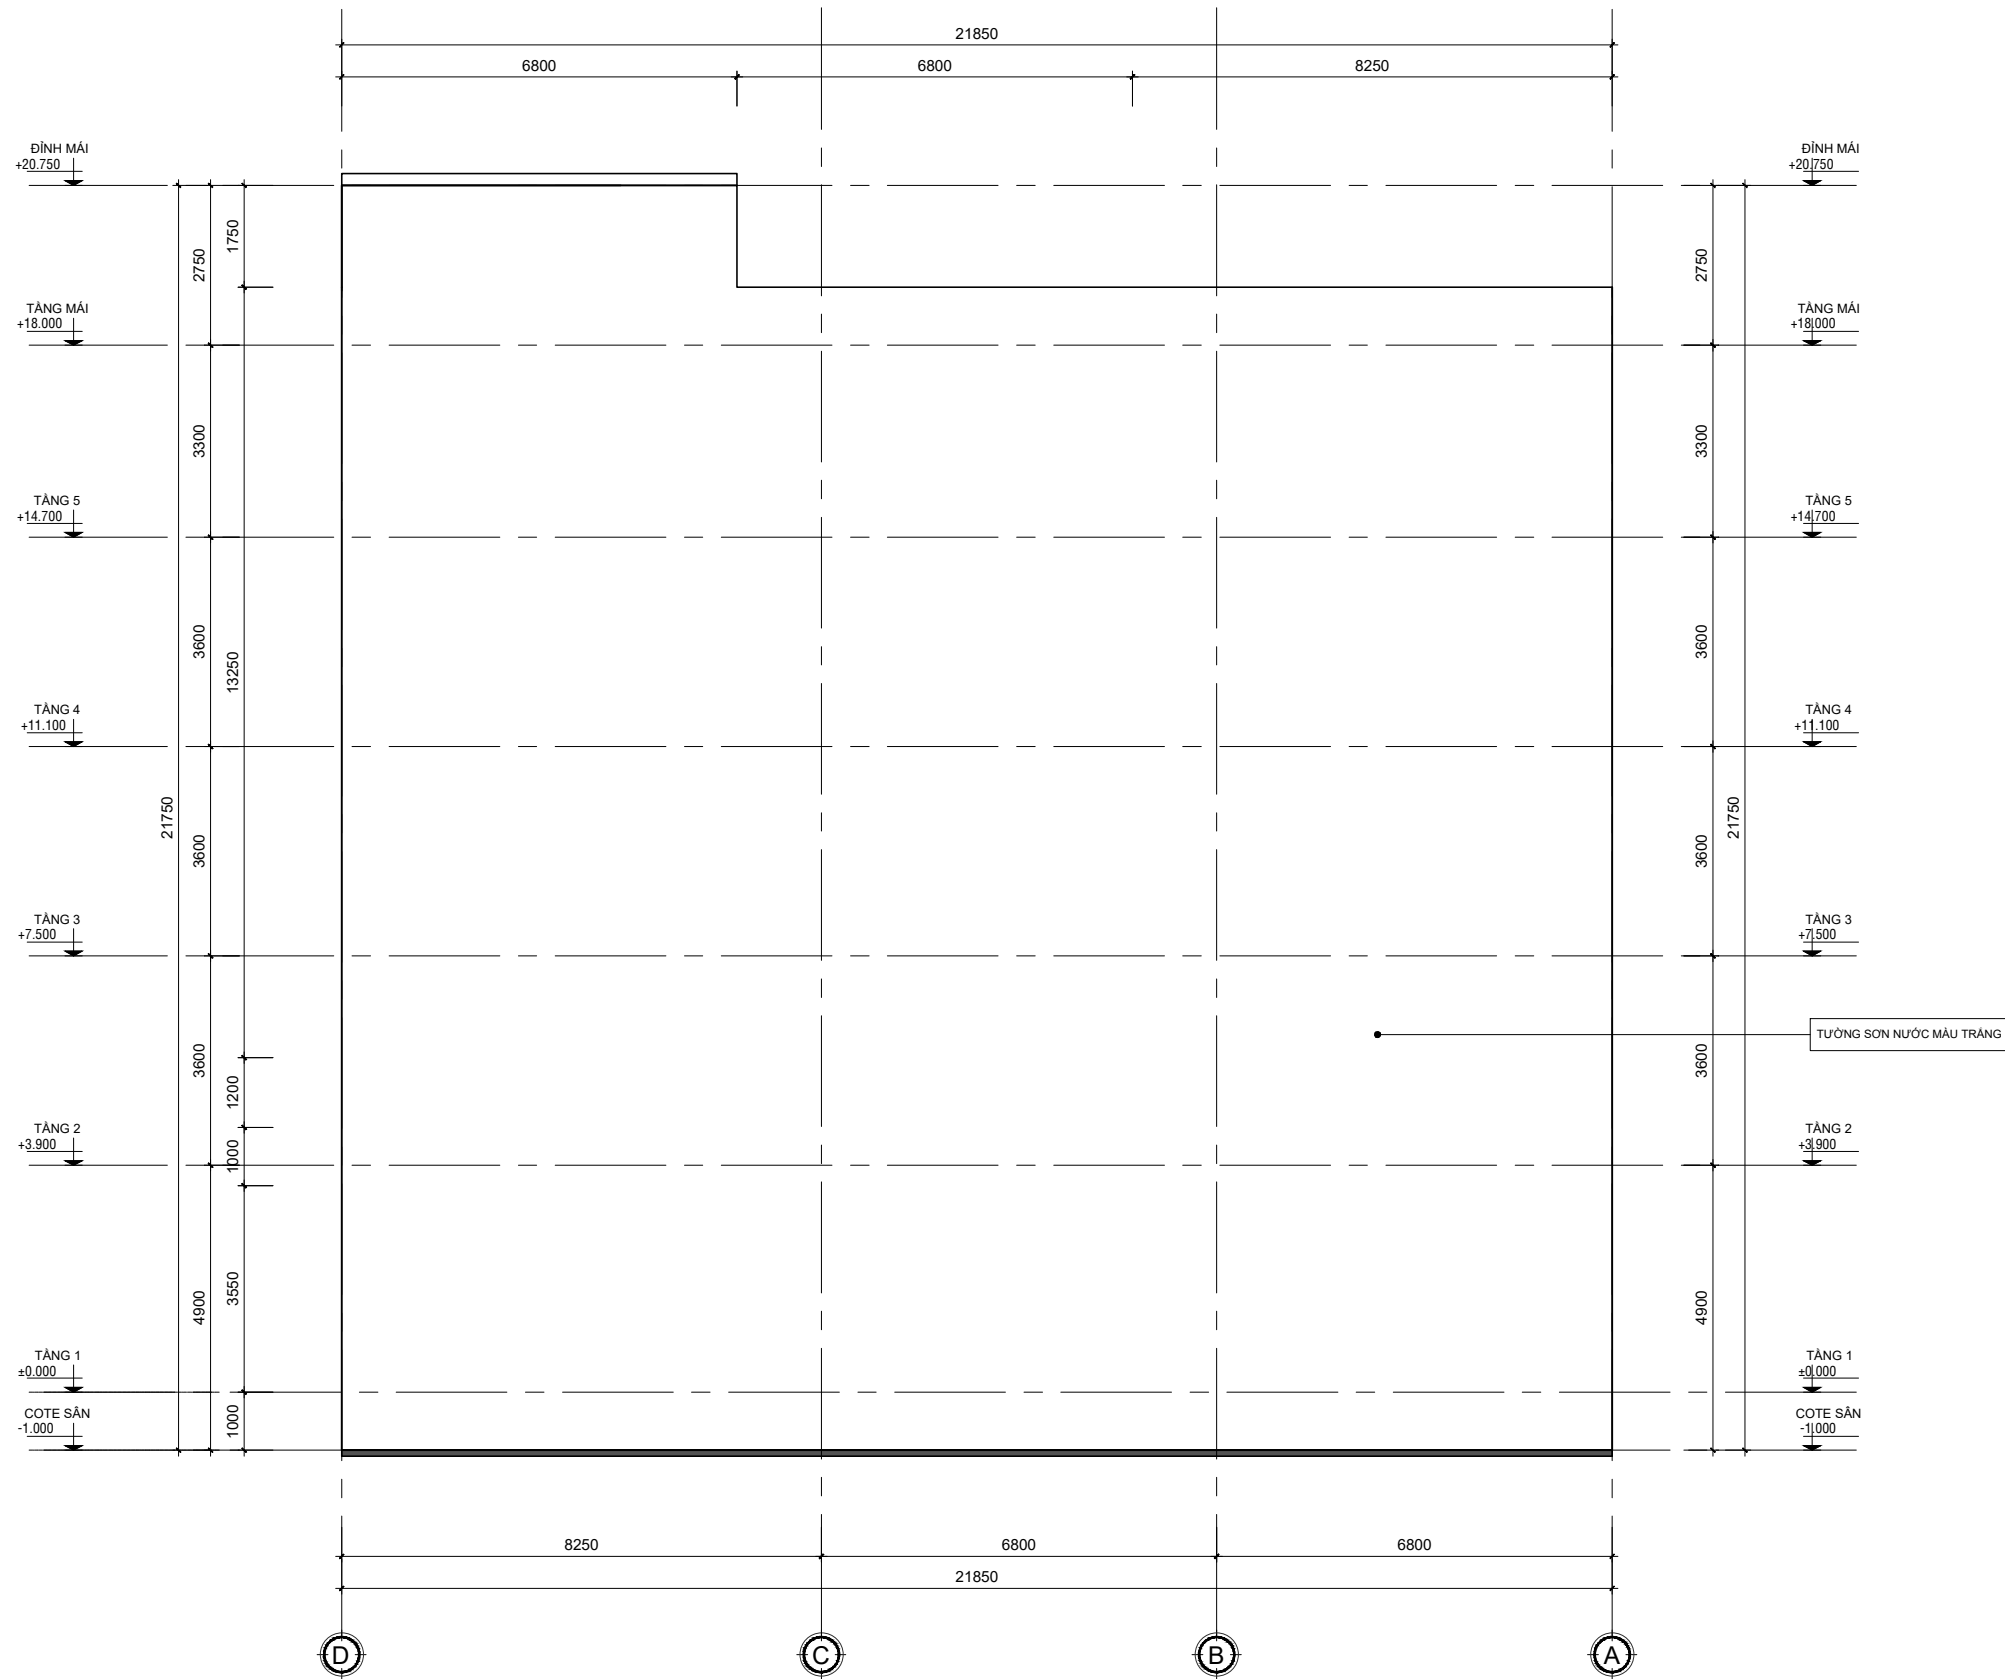

MẶT ĐỨNG TRỤC D-A TL:1/100

MỤC ĐÍCH PHÁT HÀNH	
TRÌNH DUYỆT	<input type="checkbox"/>
XIN PHÉP	<input type="checkbox"/>
ĐIỀU CHỈNH	<input type="checkbox"/>
THI CÔNG	<input checked="" type="checkbox"/>

CHỦ ĐẦU TƯ



OCB
Ngân Hàng Phương Đông



AZ GROUP
KIẾN TÂM TẠO TÂM

CÔNG TY CỔ PHẦN ĐẦU TƯ VÀ PHÁT TRIỂN ĐÔ THỊ
AZ GROUP

A.07 PHƯỚC LÝ 16, PHƯỜNG HOÀ MINH, QUẬN LIÊN CHIÊU,
TP. ĐÀ NẴNG, VIỆT NAM
T.1900 232327
E. azgroups.com.vn


PHÓ GIÁM ĐỐC THIẾT KẾ
Design Director:



Kts. Hồ Tấn Hoài Vũ

CHỦ TRÌ THIẾT KẾ
Designer:

Kts. Hồ Tấn Hoài Vũ



THIẾT KẾ
Designer:

Kts. Nguyễn Tấn Thắng




VẼ THIẾT KẾ
Drawer:

Kts. Nguyễn Tấn Thắng



KIỂM TRA
Checked:

Ks. Nguyễn Mậu Hiền



CÔNG TRÌNH
Project:

**XÂY DỰNG CHI NHÁNH
TRUNG VIỆT**

TÊN BẢN VẼ
Drawing Title:


MẶT ĐỨNG TRỤC D-A

BẢN VẼ SỐ
Drawing No:


KT - 56

NGÀY
Date:


2024

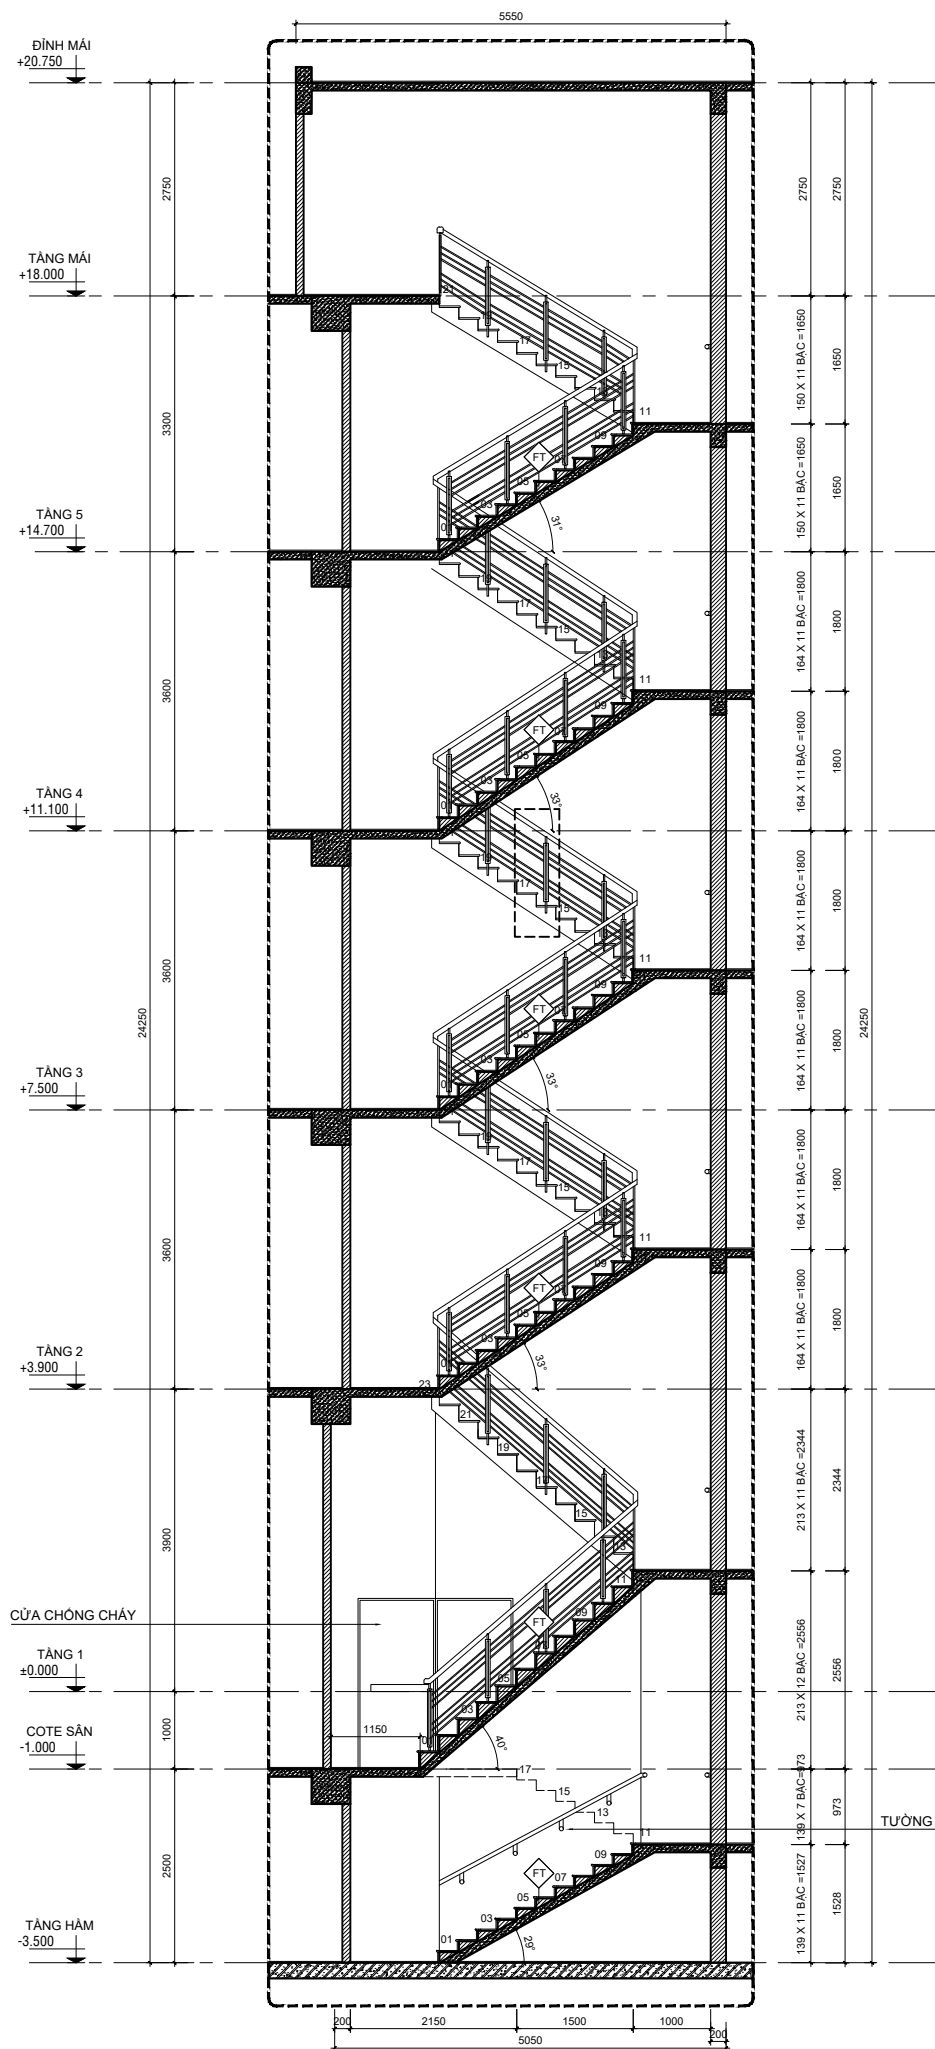


MẶT CẮT 1-1 CHI TIẾT THANG CTT1 TL: 1/50

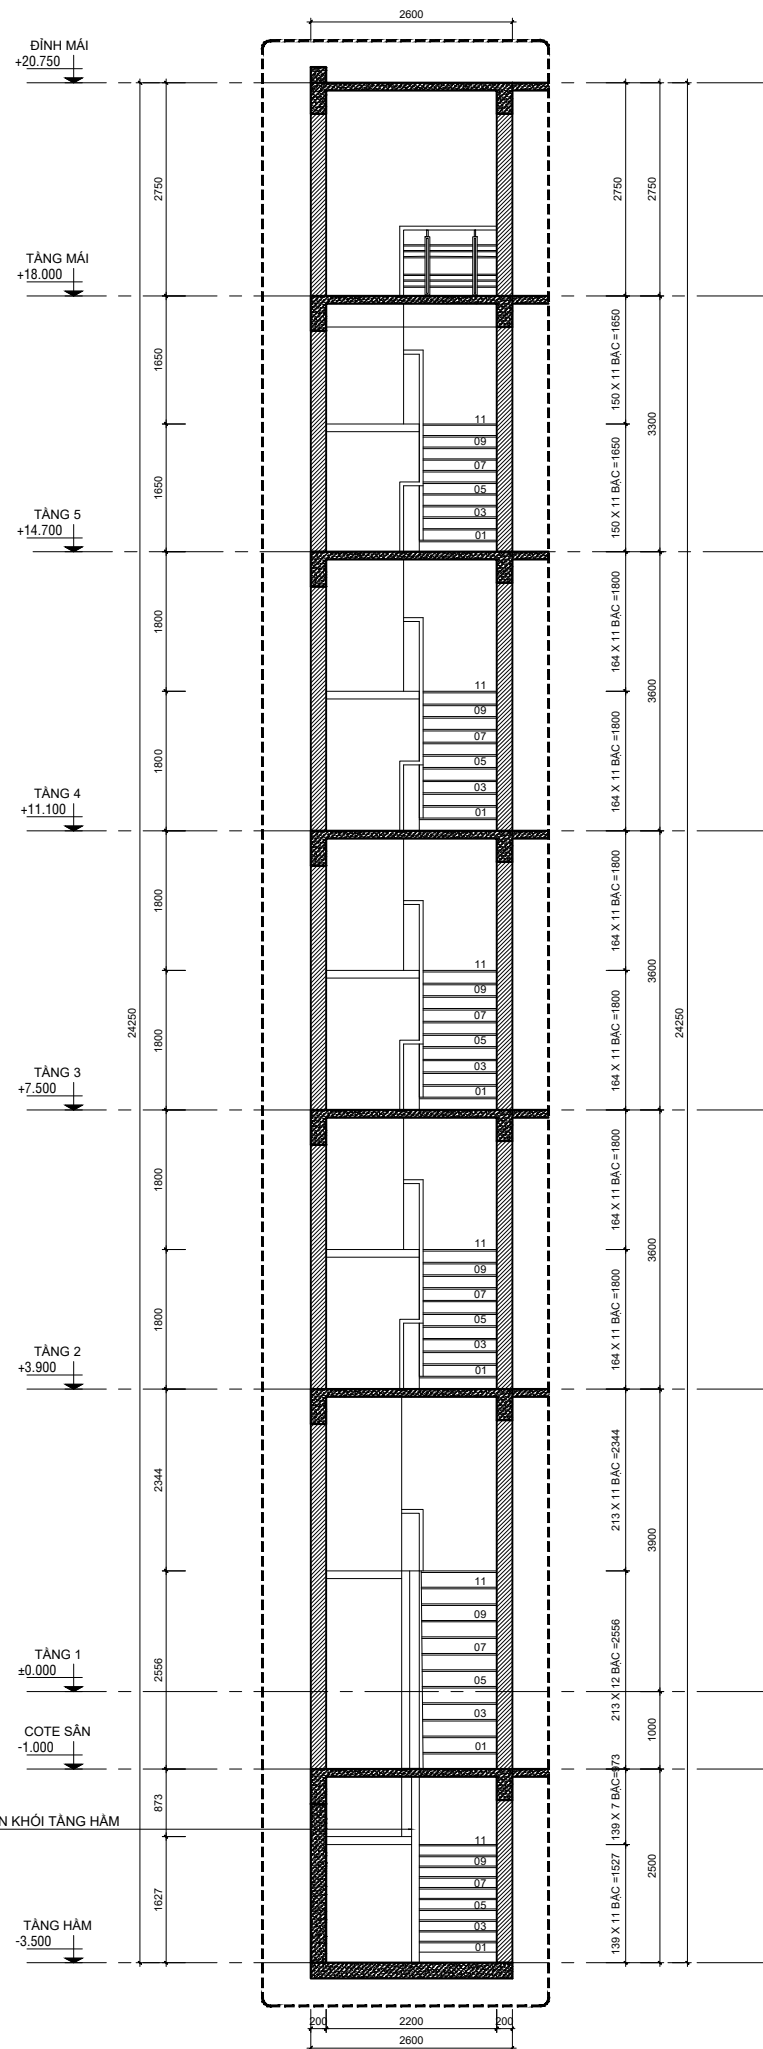


MẶT CẮT 2-2 CHI TIẾT THANG CTT1 TL: 1/50

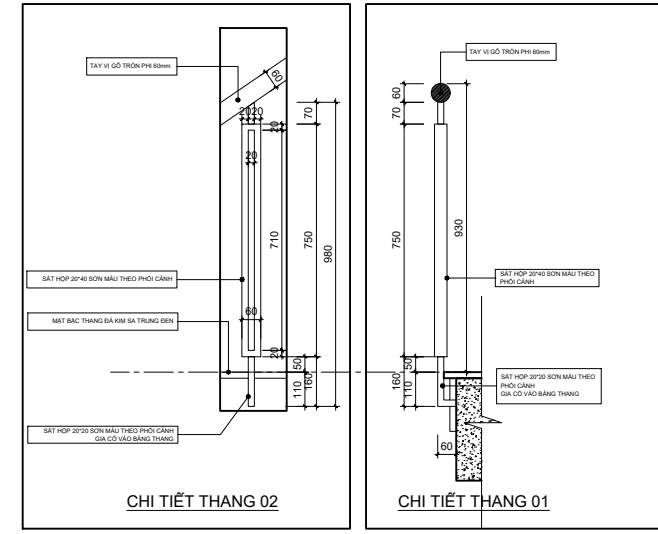

CHI TIẾT LAN CAN TL: 1/25

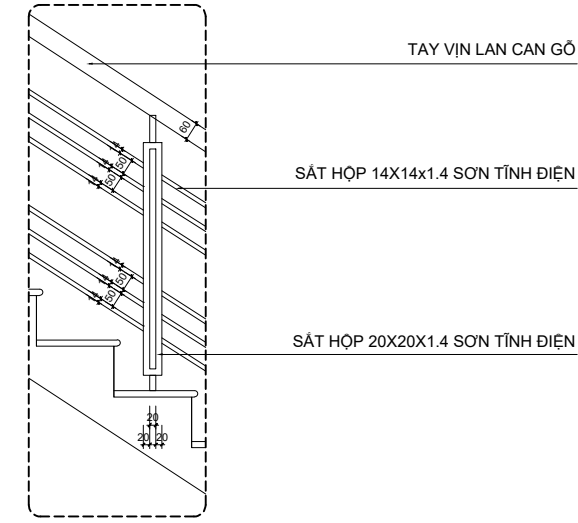

CHI TIẾT LAN CAN TL: 1/25

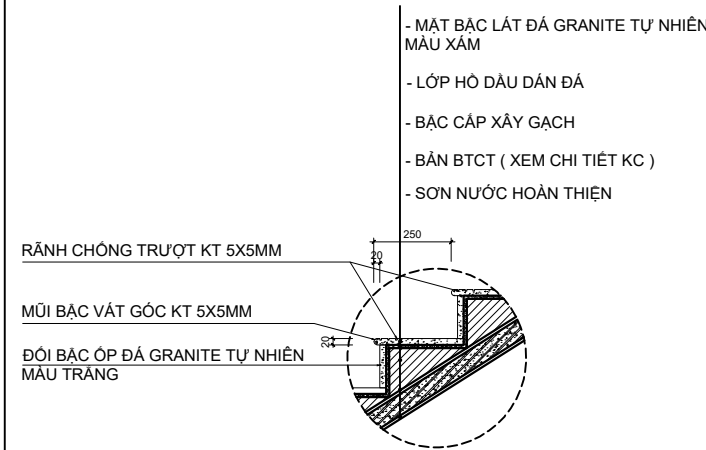

CHI TIẾT BẬC CẤP TL: 1/25

MỤC ĐÍCH PHÁT HÀNH	
TRÌNH DUYỆT	<input type="checkbox"/>
XIN PHÉP	<input type="checkbox"/>
ĐIỀU CHỈNH	<input type="checkbox"/>
THI CÔNG	<input checked="" type="checkbox"/>

CHỦ ĐẦU TƯ

CÔNG TY CỔ PHẦN ĐẦU TƯ VÀ PHÁT TRIỂN ĐÔ THỊ
AZ GROUP
A.07 PHƯỚC LÝ 16, PHƯỜNG HOÀ MINH, QUẬN LIÊN CHIÊU,
TP. ĐÀ NẴNG, VIỆT NAM
T. 1900 232327
E. azgroups.com.vn

PHÓ GIÁM ĐỐC THIẾT KẾ
Design Director:

Kts. Hồ Tấn Hoài Vũ

CHỦ TRÌ THIẾT KẾ
Designer:

Kts. Hồ Tấn Hoài Vũ

THIẾT KẾ
Designer:

Kts. Nguyễn Tấn Thắng

VẼ THIẾT KẾ
Drawer:

Kts. Nguyễn Tấn Thắng

KIỂM TRA
Checked:

Ks. Nguyễn Mậu Hiền

CÔNG TRÌNH
Project:

**XÂY DỰNG CHI NHÁNH
TRUNG VIỆT**

TÊN BẢN VẼ
Drawing Title:

MẶT CẮT CHI TIẾT THANG CTT1


BẢN VẼ SỐ
Drawing No:

KT - 65


NGÀY
Date:

2024


LƯU Ý: TẤT CẢ CÁC KÍCH THƯỚC PHẢI ĐƯỢC KIỂM TRA TRƯỚC KHI THI CÔNG

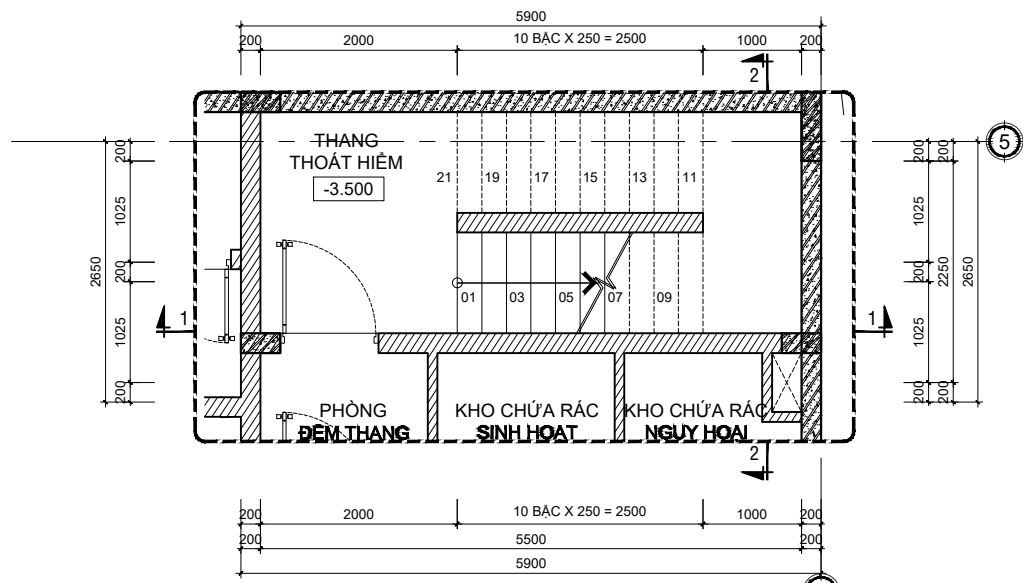


CHI TIẾT THANG TẦNG HẦM

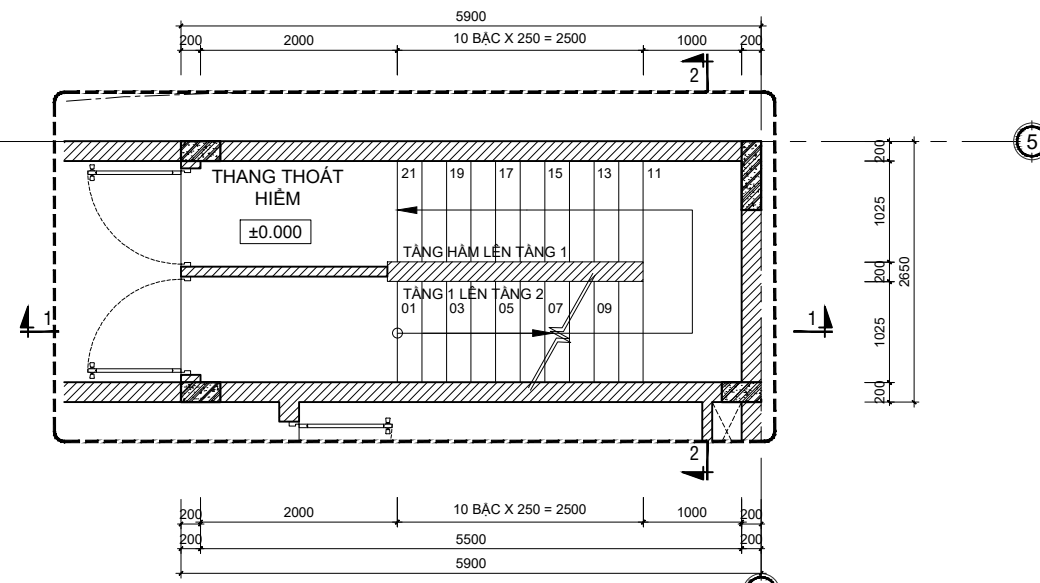


CHI TIẾT THANG TẦNG 1

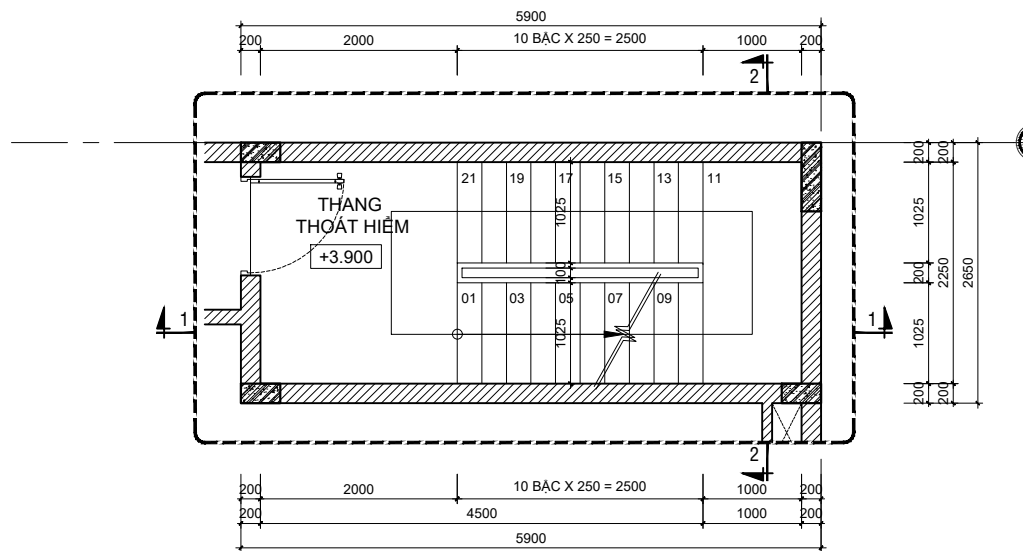


CHI TIẾT THANG TẦNG 2

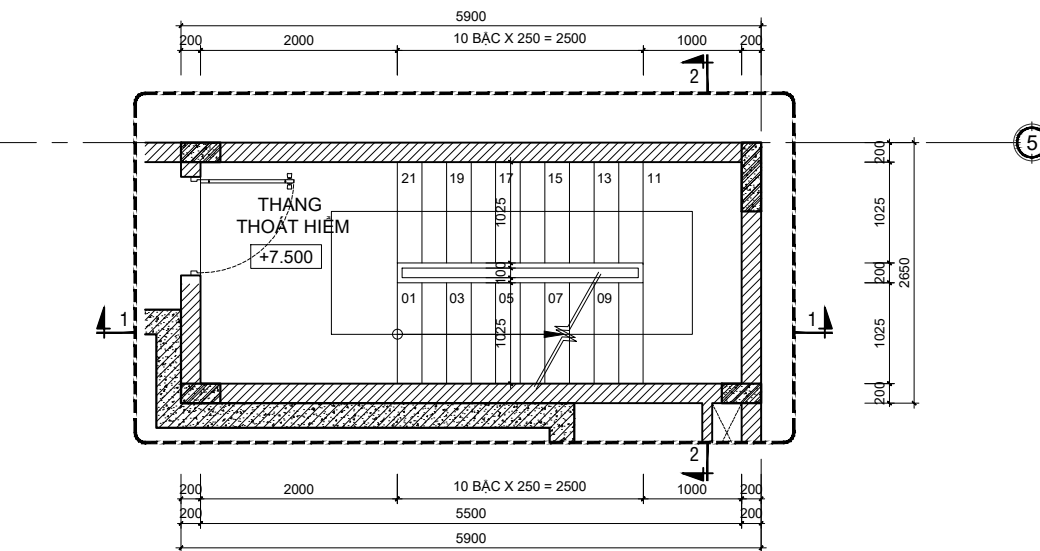

CHI TIẾT THANG TẦNG 3

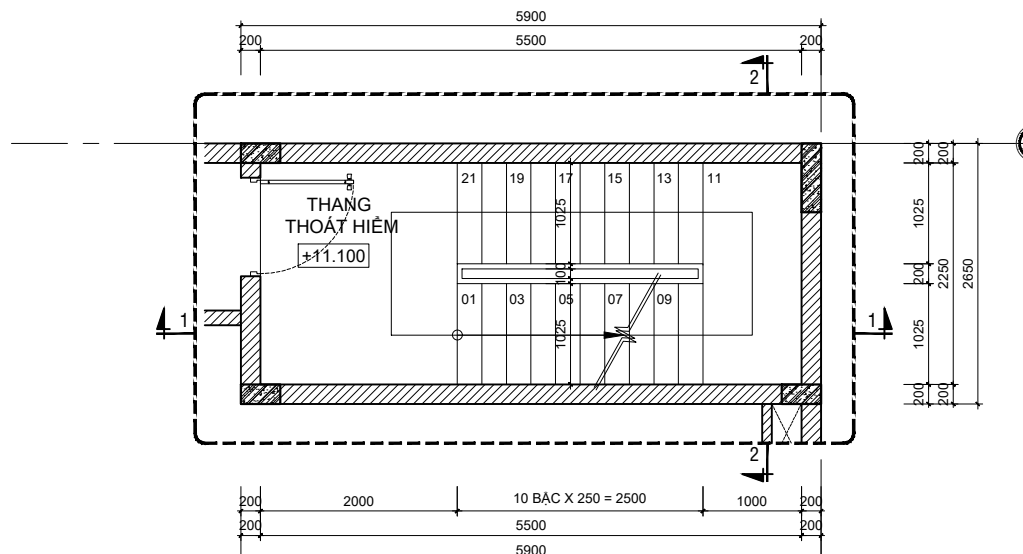

CHI TIẾT THANG TẦNG 4

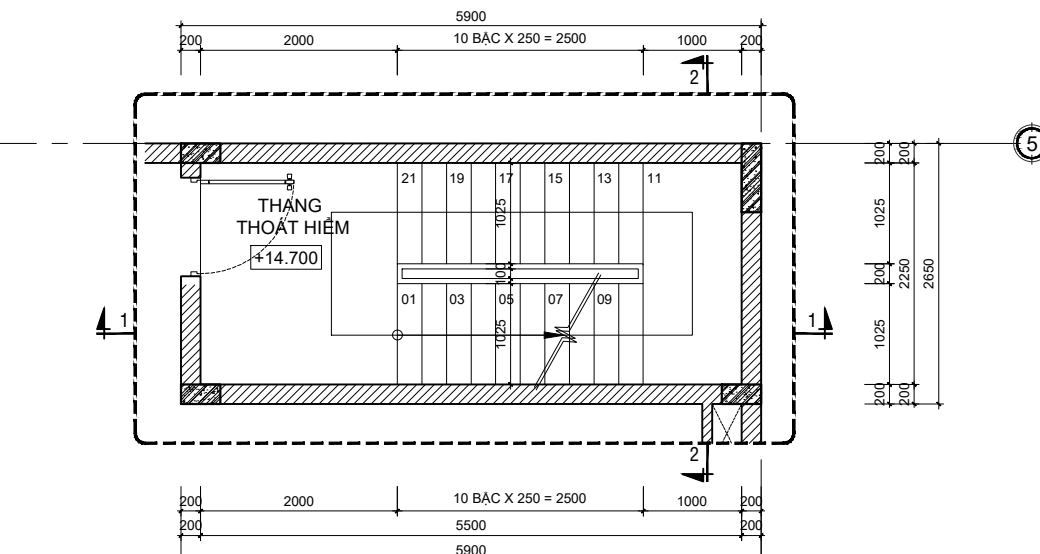

CHI TIẾT THANG TẦNG 5

CHI TIẾT THANG CTT2 TL:1/50

MỤC ĐÍCH PHÁT HÀNH	
TRÌNH DUYỆT	<input type="checkbox"/>
XIN PHÉP	<input type="checkbox"/>
ĐIỀU CHỈNH	<input type="checkbox"/>
THI CÔNG	<input checked="" type="checkbox"/>

CHỦ ĐẦU TƯ

CÔNG TY CỔ PHẦN ĐẦU TƯ VÀ PHÁT TRIỂN ĐÔ THỊ
AZ GROUP
A.07 PHƯỚC LÝ 16, PHƯỜNG HOÀ MINH, QUẬN LIÊN CHIÊU,
TP. ĐÀ NẴNG, VIỆT NAM
T.1900 232327
E. azgroups.com.vn

PHÓ GIÁM ĐỐC THIẾT KẾ
Design Director:

Kts. Hồ Tấn Hoài Vũ

CHỦ TRÌ THIẾT KẾ
Designer:

Kts. Hồ Tấn Hoài Vũ

THIẾT KẾ
Designer:

Kts. Nguyễn Tấn Thắng

VẼ THIẾT KẾ
Drawer:

Kts. Nguyễn Tấn Thắng

KIỂM TRA
Checked:

Ks. Nguyễn Mậu Hiền

CÔNG TRÌNH
Project:

XÂY DỰNG CHI NHÁNH
TRUNG VIỆT

TÊN BẢN VẼ
Drawing Title:


CHI TIẾT THANG CTT2

BẢN VẼ SỐ
Drawing No:


KT - 66

NGÀY
Date:


2024

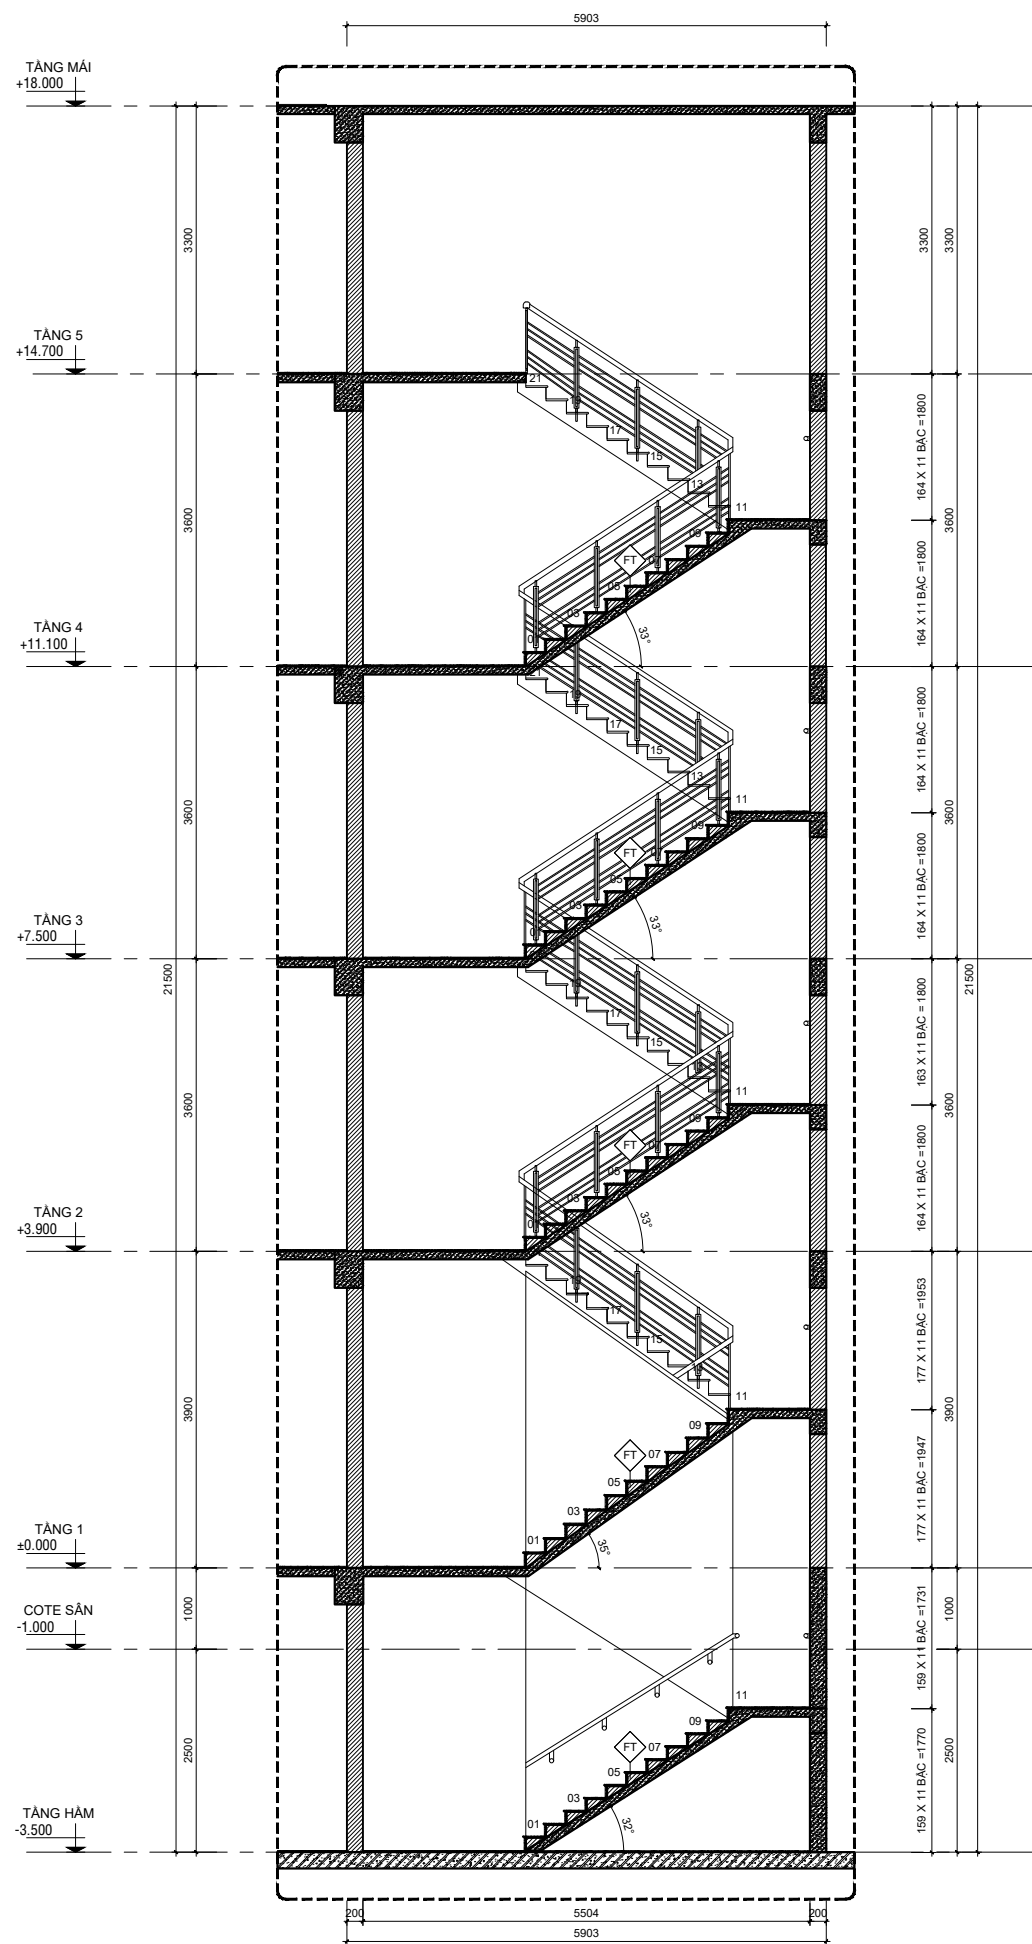


MẶT CẮT 1-1 CHI TIẾT THANG CTT2 TL:1/50

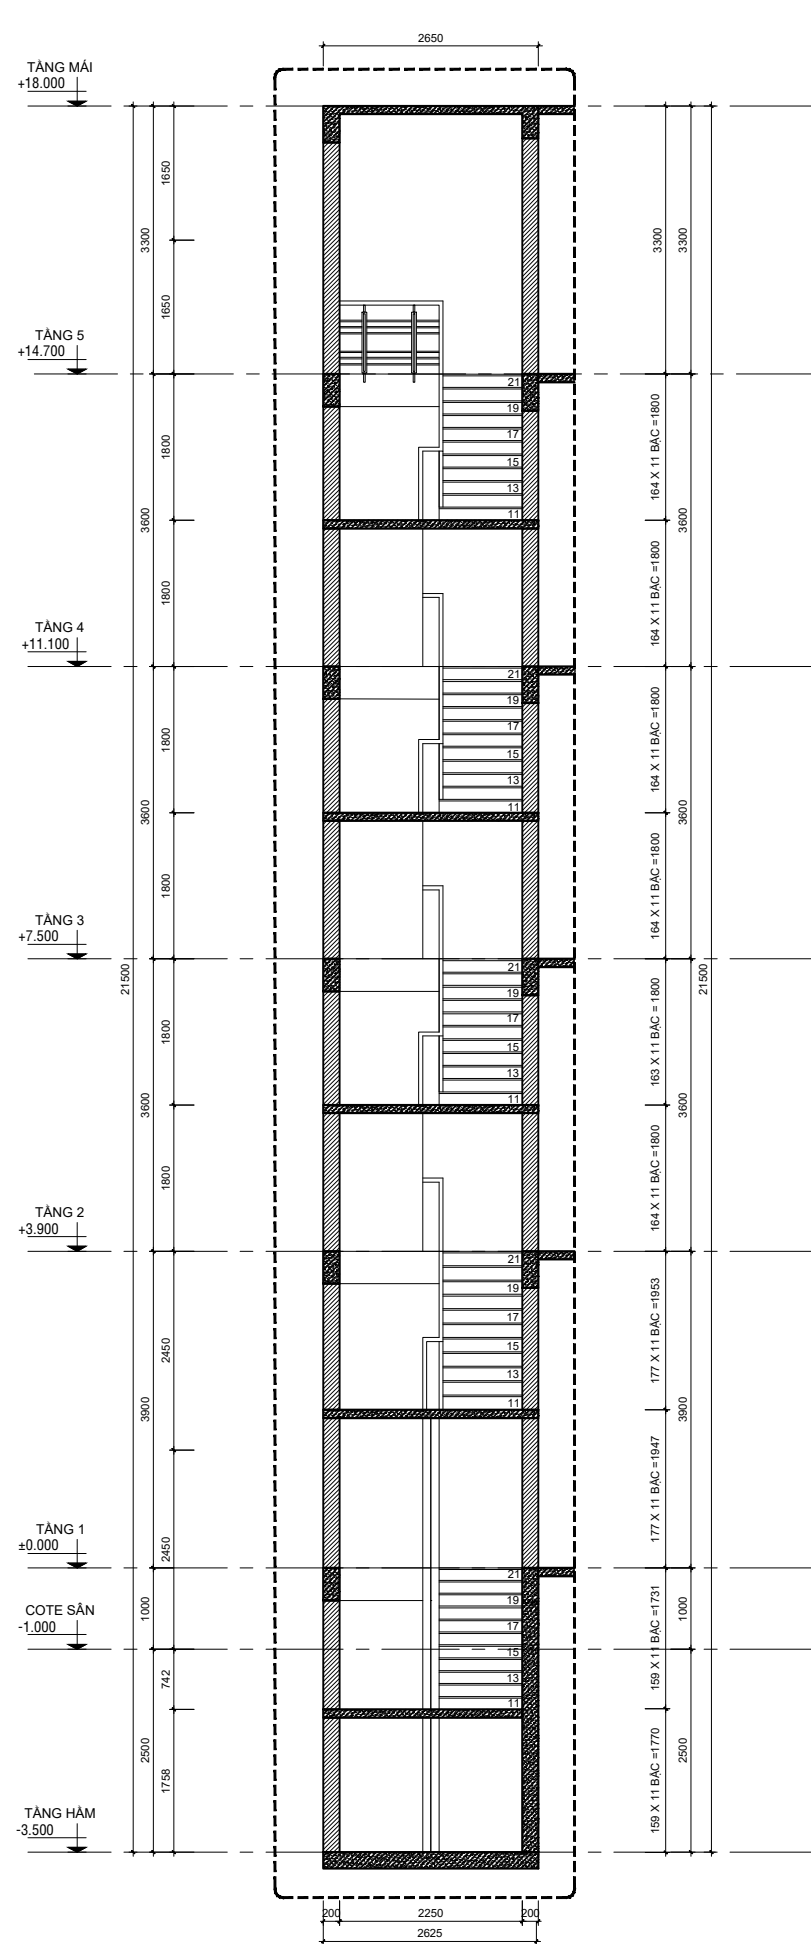


MẶT CẮT 2-2 CHI TIẾT THANG CTT2 TL:1/50

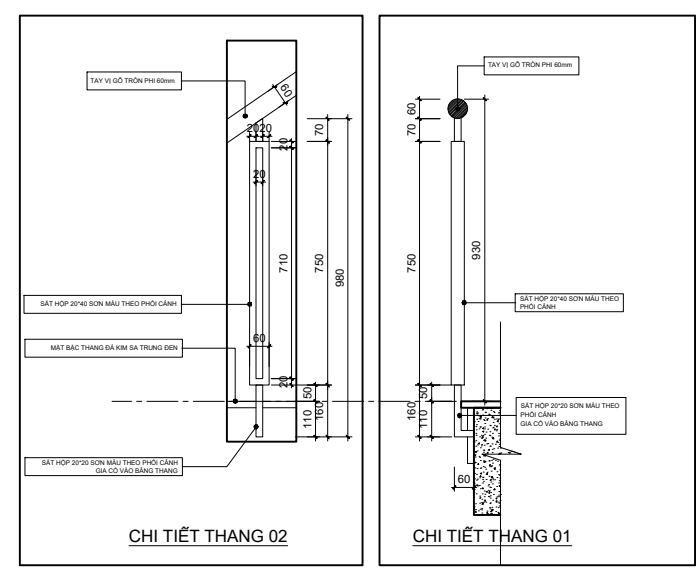



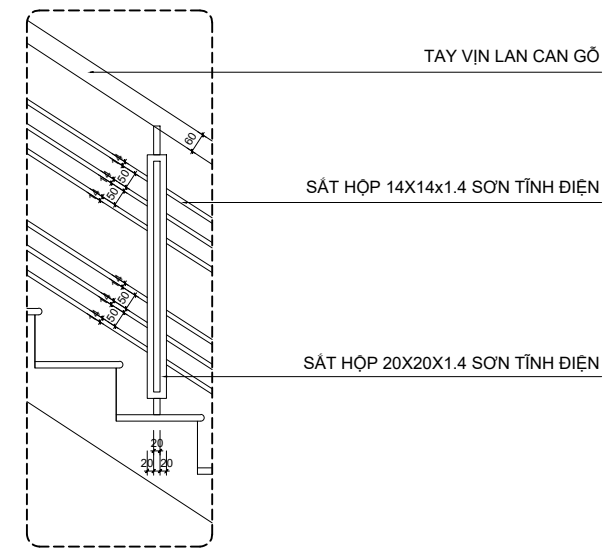

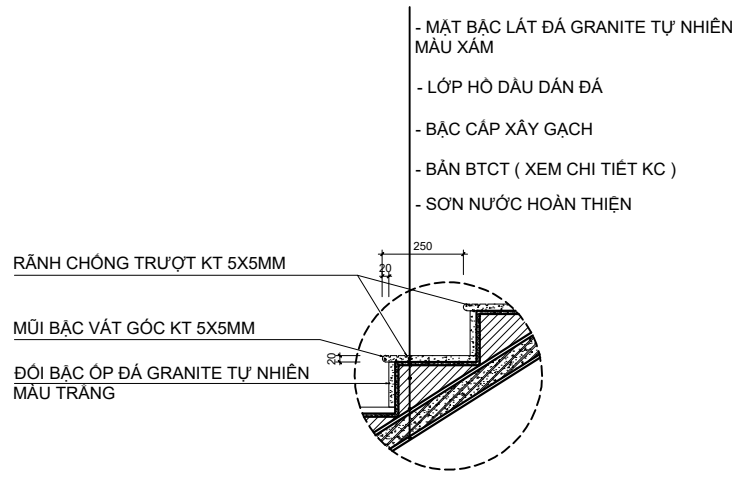


CHI TIẾT LAN CAN TL:1/25



CHI TIẾT LAN CAN TL:1/25



CHI TIẾT BẠC CẤP TL:1/25

MỤC ĐÍCH PHÁT HÀNH	
TRÌNH DUYỆT	<input type="checkbox"/>
XIN PHÉP	<input type="checkbox"/>
ĐIỀU CHỈNH	<input type="checkbox"/>
THI CÔNG	<input checked="" type="checkbox"/>
CHỦ ĐẦU TƯ	
 OCB Ngân Hàng Phương Đông	
 AZ GROUP KIẾN TẠO TẠO TÂM CÔNG TY CỔ PHẦN ĐẦU TƯ VÀ PHÁT TRIỂN ĐÔ THỊ AZ GROUP A.07 PHƯỚC LÝ 16, PHƯỜNG HOÀ MINH, QUẬN LIÊN CHIÊU, TP. ĐÀ NẴNG, VIỆT NAM T.1900 232327 E. azgroups.com.vn	
PHÓ GIÁM ĐỐC THIẾT KẾ Design Director:  Kts. Hồ Tấn Hoài Vũ	
CHỦ TRÌ THIẾT KẾ Designer:	
Kts. Hồ Tấn Hoài Vũ	
THIẾT KẾ Designer:	
Kts. Nguyễn Tấn Thắng	
VẼ THIẾT KẾ Drawer:	
Kts. Nguyễn Tấn Thắng	
KIỂM TRA Checked:	
Ks. Nguyễn Mậu Hiền	
CÔNG TRÌNH Project: XÂY DỰNG CHI NHÁNH TRUNG VIỆT	
TÊN BẢN VẼ Drawing Title: MẶT CẮT CHI TIẾT THANG CTT2	
BẢN VẼ SỐ Drawing No:	KT - 67
NGÀY Date:	2024

LƯU Ý: TẤT CẢ CÁC KÍCH THƯỚC PHẢI ĐƯỢC KIỂM TRA TRƯỚC KHI THI CÔNG